

ООО "Энергокомплекс"

**Комбинат питания по адресу: г.Новосибирск,
ул. Дуси Ковальчук 187а.**

**Комбинат питания - 1 этап реконструкции
(силовое электрооборудование)**

Рабочая документация

Силовое электрооборудование

Основной комплект рабочих чертежей

01/С-2018-ЭМ

ООО "Энергокомплекс"

Комбинат питания по адресу: г.Новосибирск,
ул. Дуси Ковальчук 187а.
Комбинат питания - 1 этап реконструкции
(силовое электрооборудование)

Рабочая документация
Силовое электрооборудование
Основной комплект рабочих чертежей

01/С-2018-ЭМ

Директор



Крышталеv В.Е.

Главный инженер проекта



Морозов В.В.

Согласовано			
Инв. № подл.	Подпись и дата	Взам. инв. №	


Согласовано				
Инов. № подл.	Подп. и дата	Взам. инв. №		

Ведомость рабочих чертежей основного комплекта (начало)		
Лист	Наименование	Примечание
1	Общие данные (начало)	
2	Общие данные (окончание)	
3	ВРУ-1. Схема электрическая принципиальная распределительной сети ~380/220В	
4	ВРУ-2. Схема электрическая принципиальная распределительной сети ~380/220В	
5	Щит ЩС0.1. Схема электрическая принципиальная	
6	Щит ЩС0.2. Схема электрическая принципиальная	
7	Щит ЩС1.1. Схема электрическая принципиальная (начало)	
8	Щит ЩС1.1. Схема электрическая принципиальная (окончание)	
9	Щит ЩС1.2. Схема электрическая принципиальная (начало)	
10	Щит ЩС1.2. Схема электрическая принципиальная (окончание)	
11	Щит ЩС2.1. Схема электрическая принципиальная	
12	Щит ЩС2.2. Схема электрическая принципиальная (начало)	
13	Щит ЩС2.2. Схема электрическая принципиальная (окончание)	
14	Щит ЩХ1. Схема электрическая принципиальная	

Ведомость рабочих чертежей основного комплекта (окончание)		
15	Щит ЩС1.3. Схема электрическая принципиальная	
16	Щит ЩС1.4. Схема электрическая принципиальная	
17	Щит ЩС1.5. Схема электрическая принципиальная	
18	Щит ЩС1.6. Схема электрическая принципиальная	
19	Щит ЩС1.7. Схема электрическая принципиальная	
20	Щит ЩС1.8. Схема электрическая принципиальная	
21	Щит ЩС1.9. Схема электрическая принципиальная	
22	Схема питающей сети (система уравнивания потенциалов)	
23	Система уравнивания потенциалов. Принципиальная схема	
24	План расположения электрооборудования и прокладки кабелей. Розеточная сеть. План подвала	
25	План расположения электрооборудования и прокладки кабелей. Розеточная сеть. План 1 этажа	
26	План расположения электрооборудования и прокладки кабелей. Розеточная сеть. План 2 этажа.	
27	План прокладки проводников системы уравнивания потенциалов. План подвала.	
28	План прокладки проводников системы уравнивания потенциалов. План 1 этажа.	
29	План прокладки проводников системы уравнивания потенциалов. План 2 этажа.	
30	Наружный заземлитель. План расположения на площадке. М1:500	

						01/С-2018-ЭМ			
						Комбинат питания по адресу: г.Новосибирск, ул. Дуси Ковальчук 187а.			
Изм.	Кол. уч.	Лист	№ док.	Подп.	Дата	Комбинат питания - 1 этап реконструкции (силовое электрооборудование; система уравнивания потенциалов)	Стадия	Лист	Листов
Разраб.		Васильев			10.18		Р	1	30
Проверил		Морозов			10.18				
Н.контроль		Лысенко			10.18	Общие данные (начало)	ООО "ЭнергоКомплекс"		
ГИП		Морозов			10.18				

Ведомость ссылочных и прилагаемых документов <table><tr><th>Обозначение</th><th>Наименование</th><th>Примечание</th></tr><tr><td></td><td>Ссылочные документы</td><td></td></tr><tr><td>ПУЭ 6,7 изд.</td><td>Правила устройства электроустановок</td><td></td></tr><tr><td>РД 34.21.122-87</td><td>Инструкция по устройству молниезащиты зданий и сооружений</td><td></td></tr><tr><td>СО 153-34.21.122-2003</td><td>Инструкция по устройству молниезащиты зданий, сооружений и промышленных коммуникаций</td><td></td></tr><tr><td></td><td></td><td></td></tr><tr><td></td><td>Прилагаемые документы</td><td></td></tr><tr><td>01/С-2018-ЭМ.С1</td><td>Спецификация оборудования, изделий и материалов. (силовое электрооборудование)</td><td></td></tr><tr><td>01/С-2018-ЭМ.С2</td><td>Спецификация оборудования, изделий и материалов. (система уравнивания потенциалов)</td><td></td></tr></table>				Обозначение	Наименование	Примечание		Ссылочные документы		ПУЭ 6,7 изд.	Правила устройства электроустановок		РД 34.21.122-87	Инструкция по устройству молниезащиты зданий и сооружений		СО 153-34.21.122-2003	Инструкция по устройству молниезащиты зданий, сооружений и промышленных коммуникаций						Прилагаемые документы		01/С-2018-ЭМ.С1	Спецификация оборудования, изделий и материалов. (силовое электрооборудование)		01/С-2018-ЭМ.С2	Спецификация оборудования, изделий и материалов. (система уравнивания потенциалов)		Общие указания 1. Данный проект выполнен на основании: - технического задания заказчика; 2. В данном проекте предусмотрен следующий вид работ: 2.1. Разработка розеточной сети; 2.2. Выполнение системы уравнивания потенциалов; 2.3. Повторное заземление PEN-проводника на вводе в здание. 3. Рабочие чертежи разработаны в соответствии с требованиями действующих технических регламентов, стандартов, сводов правил, других документов, содержащих установленные требования, а так же: - ГОСТ50571.5.54-2011. Электроустановки низковольтные. Часть 5-54. Выбор и монтаж электрооборудования. Заземляющие устройства, защитные проводники и проводники уравнивания потенциалов; - ГОСТ Р МЭК 62561.1-2014 Компоненты системы молниезащиты. Часть 1. Требования к соединительным компонентам; - ГОСТ Р МЭК 62561.2-2014 Компоненты системы молниезащиты. Часть 2. Требования к проводникам и заземляющим электродам 4. Рабочие чертежи разработаны согласно требований и норм: - ГОСТ 21.613-2014 "Силовое электрооборудование"; - ГОСТ 21.210-2014 "Изображения условные графические электрооборудования и проводок на планах"; 5. Электромонтажные работы выполнить в соответствии со СП 76.13330.2016 и ПУЭ изд.6,7. 6. Все металлические нетоковедущие части электрооборудования подлежат заземлению путём металлического соединения с нулевым защитным проводом сети. Заземление выполнить согласно ГОСТ Р 50571.3-2009. 7. Защитное заземление и систему уравнивания потенциалов выполнять согласно типовых альбомов А10-93, А7-2010. 8. Проходы кабеля через стену выполнять в отрезках ПНД труб. После прокладки кабеля выполнить заделку негорючим легкопробиваемым раствором (пеной).																			
				Обозначение	Наименование	Примечание	
					Ссылочные документы	
				ПУЭ 6,7 изд.	Правила устройства электроустановок	
				РД 34.21.122-87	Инструкция по устройству молниезащиты зданий и сооружений	
				СО 153-34.21.122-2003	Инструкция по устройству молниезащиты зданий, сооружений и промышленных коммуникаций	
					Прилагаемые документы	
				01/С-2018-ЭМ.С1	Спецификация оборудования, изделий и материалов. (силовое электрооборудование)	
				01/С-2018-ЭМ.С2	Спецификация оборудования, изделий и материалов. (система уравнивания потенциалов)	
01/С-2018-ЭМ Комбинат питания по адресу: г.Новосибирск, ул. Дуси Ковальчук 187а. <table><tr><td>Изм.</td><td>Кол. уч.</td><td>Лист</td><td>№ док.</td><td>Подп.</td><td>Дата</td><td rowspan="3">Комбинат питания - 1 этап реконструкции (силовое электрооборудование; система уравнивания потенциалов)</td><td>Стадия</td><td>Лист</td><td>Листов</td></tr><tr><td>Разраб.</td><td></td><td>Васильев</td><td></td><td></td><td>10.18</td><td rowspan="2">Р</td><td rowspan="2">2</td><td rowspan="2"></td></tr><tr><td>Проверил</td><td></td><td>Морозов</td><td></td><td></td><td>10.18</td></tr><tr><td></td><td></td><td></td><td></td><td></td><td></td><td rowspan="2">Общие данные (окончание)</td><td colspan="3" rowspan="2">ООО "ЭнергоКомплекс"</td></tr><tr><td>Н.контроль</td><td></td><td>Лысенко</td><td></td><td></td><td>10.18</td></tr></table>										Изм.	Кол. уч.	Лист	№ док.	Подп.	Дата	Комбинат питания - 1 этап реконструкции (силовое электрооборудование; система уравнивания потенциалов)	Стадия	Лист	Листов	Разраб.		Васильев			10.18	Р	2		Проверил		Морозов			10.18							Общие данные (окончание)	ООО "ЭнергоКомплекс"			Н.контроль		Лысенко			10.18
										Изм.	Кол. уч.	Лист	№ док.	Подп.	Дата		Комбинат питания - 1 этап реконструкции (силовое электрооборудование; система уравнивания потенциалов)	Стадия	Лист	Листов																														
										Разраб.		Васильев			10.18			Р	2																															
										Проверил		Морозов			10.18																																			
						Общие данные (окончание)	ООО "ЭнергоКомплекс"	
Н.контроль		Лысенко			10.18	

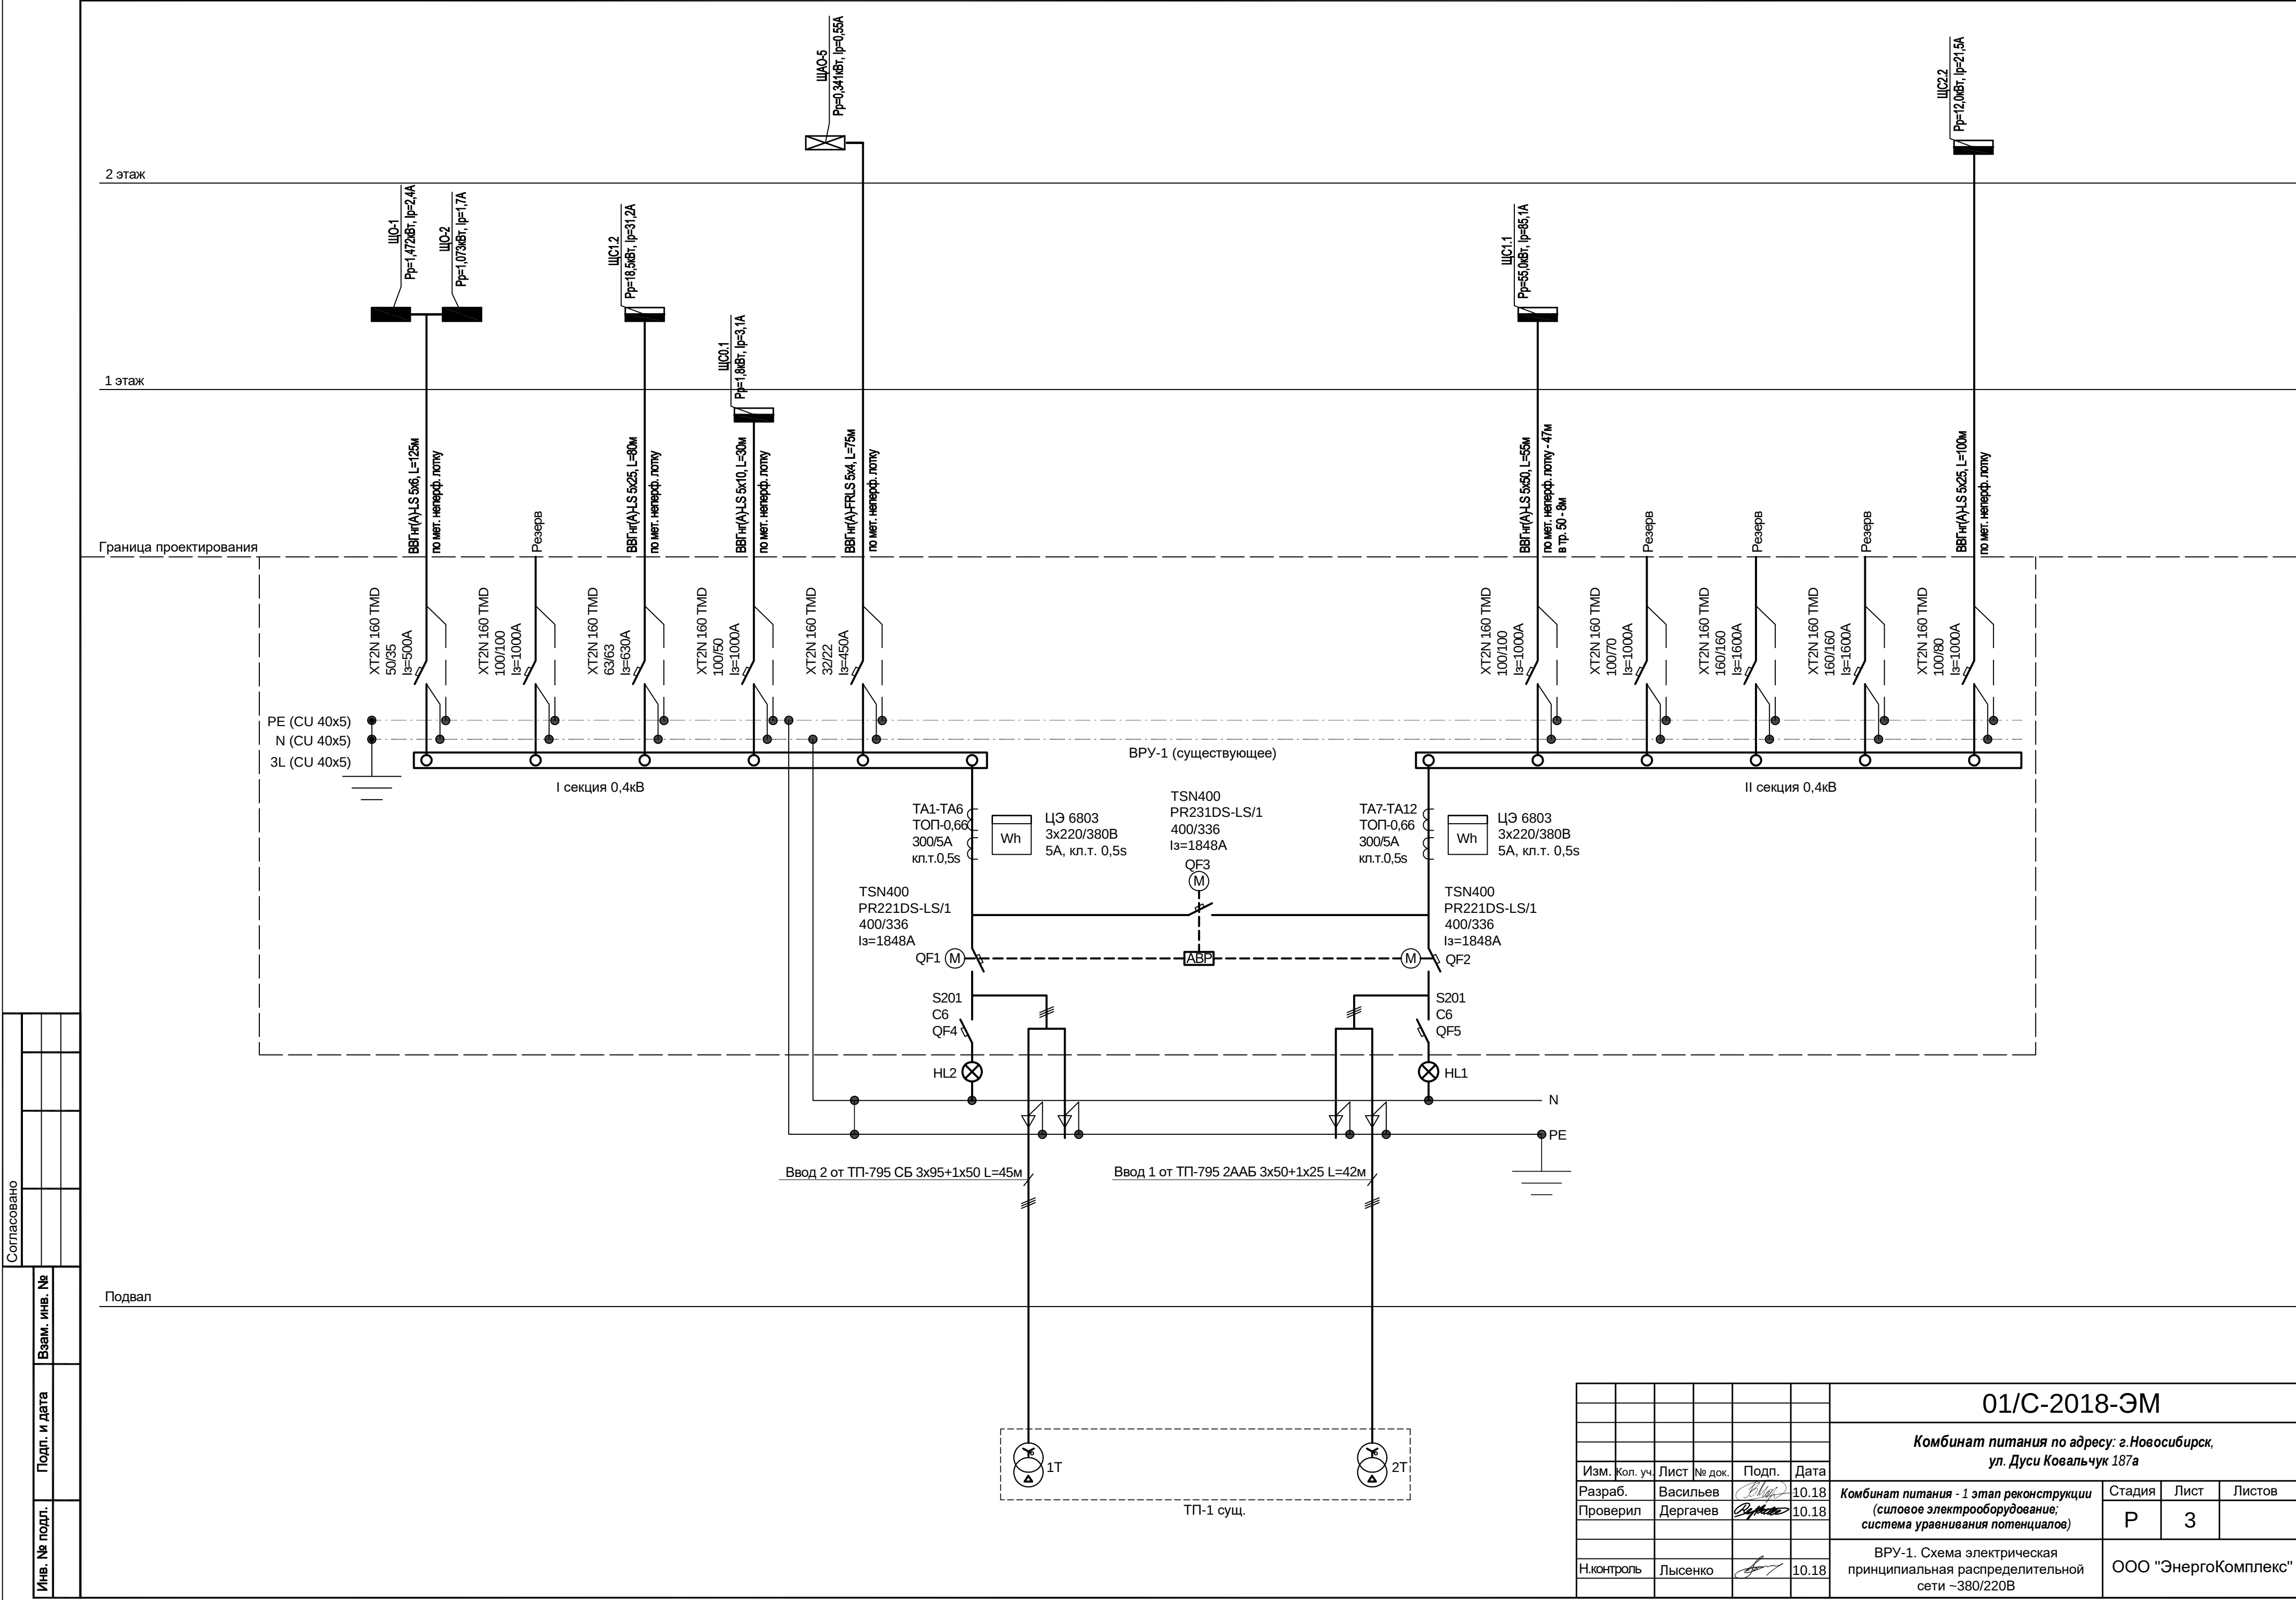

Согласовано							
Инв. № подл.	Подп. и дата	Взам. инв. №					

							01/С-2018-ЭМ		
							Комбинат питания по адресу: г.Новосибирск, ул. Дуси Ковальчук 187а		
Изм.	Кол. уч.	Лист	№ док.	Подп.	Дата	Комбинат питания - 1 этап реконструкции (силовое электрооборудование; система уравнивания потенциалов)	Стадия	Лист	Листов
Разраб.	Васильев				10.18		Р	3	
Проверил	Дергачев				10.18	ВРУ-1. Схема электрическая принципиальная распределительной сети ~380/220В	ООО "ЭнергоКомплекс"		
Н.контроль	Лысенко				10.18				

Согласовано

Изм. № подл.

Подп. и дата

Взам. инв. №

Щаф распределительный,
№ по плану, тип, Р (кВт), I (А)

Автомат отходящей линии

Тип
In.p.(номинальный ток), А
Iэ.p.(эл.магнитного расц.), А

Маркировка линии
Марка и сечение проводника-длина линии,м

ЩЩ0.2: Рр=8,2кВт, Iр=15,6А, cosφ=0,8

ЩМП-2-0 У2

3L+N

PE

~380/220

"ABC"

"A"

"B"

"C"

"A"

"B"

"C"

"C"

"A"

"A"

"B"

RX³
Iтр=32А
4P,C

АВДТ RX³
Iтр=16А
2P,C,30mA

АВДТ RX³
Iтр=16А
2P,C,30mA

АВДТ RX³
Iтр=16А
2P,C,30mA

АВДТ RX³
Iтр=16А
2P,C,30mA

АВДТ RX³
Iтр=16А
2P,C,30mA

АВДТ RX³
Iтр=16А
2P,C,30mA

АВДТ RX³
Iтр=16А
2P,C,30mA

АВДТ RX³
Iтр=16А
2P,C,30mA

АВДТ RX³
Iтр=16А
2P,C,30mA

АВДТ RX³
Iтр=16А
2P,C,30mA

ВВГнг(А)-LS 5х10мм²-65м
по мет. неперф. лотку

№ЩЩ0.2.1
ВВГнг(А)-LS 3х2,5мм²-30м
по мет. неперф. лотку

№ЩЩ0.2.2
ВВГнг(А)-LS 3х2,5мм²-35м
по мет. неперф. лотку

№ЩЩ0.2.3
ВВГнг(А)-LS 3х2,5мм²-20м
по мет. неперф. лотку

№ЩЩ0.2.4
ВВГнг(А)-LS 3х2,5мм²-25м
по мет. неперф. лотку

№ЩЩ0.2.5
ВВГнг(А)-LS 3х2,5мм²-35м
по мет. неперф. лотку

№ЩЩ0.2.6
ВВГнг(А)-LS 3х2,5мм²-45м
по мет. неперф. лотку

№ЩЩ0.2.7
ВВГнг(А)-LS 3х2,5мм²-30м
по мет. неперф. лотку

Электроприемник

Условное обозначение на плане

Номер по плану

Расчетная мощность, кВт
Коэффициент мощности

Расчетный ток, А
Пусковой ток, А

Потеря напряжения в линии, %;
Суммарная потеря напряжения, %

Наименование механизма и номер по технологическому проекту

-

№ЩЩ0.2.1

№ЩЩ0.2.2

№ЩЩ0.2.3

№ЩЩ0.2.4

№ЩЩ0.2.5

№ЩЩ0.2.6

№ЩЩ0.2.7

0,6/0,9

0,8/0,9

0,3/0,9

2,0/0,75

2,0/0,75

2,0/0,75

0,5/0,9

-

3,0/-

4,0/-

1,5/-

12,1/-

12,1/-

12,1/-

2,5/-

-

-/-

-/-

-/-

-/-

-/-

-/-

-/-

Ввод
~380/220В

Розетки
(3шт)

Розетки
(4шт)

Розетки
(1шт)

Розетки
(2шт)

Розетки
(2шт)

Розетки
(2шт)

Розетки
(1шт)

Резерв

Резерв

Резерв

Изм.

Кол. уч.

Лист

№ док.

Подп.

Дата

Разраб.

Васильев

10.18

Проверил

Морозов

10.18

Н.контроль

Лысенко

01/С-2018-ЭМ

Комбинат питания по адресу: г.Новосибирск,
ул. Дуси Ковальчук 187а

Комбинат питания - 1 этап реконструкции
(силовое электрооборудование;
система уравнивания потенциалов)

Стадия

Лист

Листов

Щит ЩЩ0.2.
Схема электрическая принципиальная

ООО "ЭнергоКомплекс"

Формат А3

Согласовано

Изм. № подл.

Подп. и дата

Взам. инв. №

Шкаф распределительный,
№ по плану, тип, Р (кВт), I (А)

Автомат отходящей линии

Тип
Ин.р.(номинальный ток), А
Лэ.р.(эл.магнитного расц.), А

Маркировка линии

Марка и сечение проводника-длина линии, м

ЩС1.1: Рр=55,0кВт, Iр=85,1А, cosφ=0,98

3L+N

PE

00

01

02

03

04

05

06

"ABC"

"А"

"А"

"В"

"А"

"С"

"С"

ВР DX³-LS
In=125А
4Р

АВДТ RХ³
Iтр=16А
2Р,С,30mA

АВДТ RХ³
Iтр=16А
2Р,С,30mA

АВДТ RХ³
Iтр=16А
2Р,С,30mA

АВДТ RХ³
Iтр=16А
2Р,С,30mA

АВДТ RХ³
Iтр=16А
2Р,С,30mA

АВДТ RХ³
Iтр=16А
2Р,С,30mA

ВВГнг(А)-LS 5х50мм²-55м
по мет. неперф. лотку - 47м
в трубе d=50 - 8м

ВВГнг(А)-LS 3х2,5мм²-40м
по мет. неперф. лотку

ВВГнг(А)-LS 3х2,5мм²-45м
по мет. неперф. лотку

ВВГнг(А)-LS 3х2,5мм²-60м
в Т25

ВВГнг(А)-LS 3х2,5мм²-40м
по мет. неперф. лотку

ВВГнг(А)-LS 3х2,5мм²-60м
по мет. неперф. лотку

ВВГнг(А)-LS 3х2,5мм²-40м
по мет. неперф. лотку

Окончание см.л.9

Электроприемник

Условное обозначение на плане

Номер по плану

Расчетная мощность, кВт
Коэффициент мощности

Расчетный ток, А
Пусковой ток, А

Потеря напряжения в линии, %;
Суммарная потеря напряжения, %

Наименование механизма и номер по технологическому проекту

Ввод
~380/220В

Розетки (4шт)

Розетки (5шт)

Розетки (8шт)

Розетки (6шт)

Розетки (8шт)

Розетки (2шт)

Изм.

Кол. уч.

Лист

№ док.

Подп.

Дата

Разраб.

Васильев

10.18

Проверил

Морозов

10.18

Н.контроль

Лысенко

01/С-2018-ЭМ

Комбинат питания по адресу: г.Новосибирск,
ул. Дуси Ковальчук 187а

Комбинат питания - 1 этап реконструкции
(силовое электрооборудование,
система уравнивания потенциалов)

Стадия

Лист

Листов

Щит ЩС1.1.
Схема электрическая принципиальная
(начало)

ООО "ЭнергоКомплекс"

Формат А3

Согласовано

Изм. № подл.

Подп. и дата

Взам. инв. №

Шкаф распределительный,
№ по плану, тип, Р (кВт), I (А)

Автомат отходящей линии

Тип
Ин.р.(номинальный ток), А
Іэ.р.(эл.магнитного расц.), А

Маркировка линии

Марка и сечение проводника-длина линии,м

ЩМП-3-0 У2

О7

О8

О9

О10

О11

О12

О13

О14-16

"С"

"ABC"

"ABC"

"А"

"В"

"С"

"ABC"

"ABC"

АВДТ RX³
Ітр=16А
2Р,С,30mA

RX³ Ітр=50А
4Р,С
+ВДТ RX³
Ін=63А,4Р,
30mA

RX³ Ітр=50А
4Р,С
+ВДТ RX³
Ін=63А,4Р,
30mA

RX³
Ітр=32А
4Р,С

RX³
Ітр=32А
4Р,С

RX³
Ітр=32А
4Р,С

RX³
Ітр=32А
4Р,С

АВДТ RX³
Ітр=16А
4Р,С,30mA

Начало см.л.8

№ЩС1.1.7

№ЩС1.1.8

№ЩС1.1.9

№ЩС1.6

№ЩС1.7

№ЩС1.8

№ЩС1.9

ВВГнг(А)-LS 3х2,5мм2-55м
по мет. неперф. лотку

ВВГнг(А)-LS 5х16мм2-15м
в Т50

ВВГнг(А)-LS 5х16мм2-20м
в Т50

ВВГнг(А)-LS 5х10мм2-25м
по мет. неперф. лотку - 21м
в трубе d=50 - 4м

ВВГнг(А)-LS 5х10мм2-20м
по мет. неперф. лотку - 16м
в трубе d=50 - 4м

ВВГнг(А)-LS 5х10мм2-18м
по мет. неперф. лотку - 14м
в трубе d=50 - 4м

ВВГнг(А)-LS 5х6мм2-12м
по мет. неперф. лотку - 8м
в трубе d=50 - 4м

Электроприемник

Условное обозначение на плане

Номер по плану

Расчетная мощность, кВт
Коэффициент мощности

Расчетный ток, А
Пусковой ток, А

Потеря напряжения в линии, %;
Суммарная потеря напряжения, %

Наименование механизма и номер по технологическому проекту

Розетки (7шт)

Электропечь

Электропечь

Щит ЩС1.6

Щит ЩС1.7

Щит ЩС1.8

Щит ЩС1.9

Резерв (3шт)

Изм.

Кол. уч.

Лист

№ док.

Подп.

Дата

Разраб.

Васильев

10.18

Проверил

Морозов

10.18

Н.контроль

Лысенко

01/С-2018-ЭМ

Комбинат питания по адресу: г.Новосибирск,
ул. Дуси Ковальчук 187а

Комбинат питания - 1 этап реконструкции
(силовое электрооборудование,
система уравнивания потенциалов)

Стадия

Лист

Листов

Щит ЩС1.1.
Схема электрическая принципиальная
(окончание)

Р

8

ООО "ЭнергоКомплекс"

Формат А3

Согласовано

Изм. № подл.

Подп. и дата

Взам. инв. №

Шкаф распределительный,
№ по плану, тип, Р (кВт), I (А)

Автомат отходящей линии

Тип
Ин.р.(номинальный ток), А
Іэ.р.(эл.магнитного расц.), А

Маркировка линии

Марка и сечение проводника-длина линии, м

ЩС1.2: Рр=18,5кВт, Ір=31,2А, cosφ=0,9

3L+N

PE

~380/220

"ABC"

"А"

"В"

"С"

"А"

"В"

"С"

RX³
Ітр=50А
4P,C

АВДТ RX³
Ітр=16А
2P,C,30mA

АВДТ RX³
Ітр=16А
2P,C,30mA

АВДТ RX³
Ітр=16А
2P,C,30mA

АВДТ RX³
Ітр=16А
2P,C,30mA

АВДТ RX³
Ітр=16А
2P,C,30mA

АВДТ RX³
Ітр=16А
2P,C,30mA

Окончание см.л.11

ВВГнг(А)-LS 5х25мм²-80м
по мет. неперф. лотку

№ЩС1.2.1
ВВГнг(А)-LS 3х2,5мм²-35м
в Т25

№ЩС1.2.2
ВВГнг(А)-LS 3х2,5мм²-55м
в Т25

№ЩС1.2.3
ВВГнг(А)-LS 3х2,5мм²-35м
по мет. неперф. лотку

№ЩС1.2.4
ВВГнг(А)-LS 3х2,5мм²-35м
по мет. неперф. лотку

№ЩС1.2.5
ВВГнг(А)-LS 3х2,5мм²-65м
в Т25

Электроприемник

Условное обозначение на плане

Номер по плану

Расчетная мощность, кВт
Коэффициент мощности

Расчетный ток, А
Пусковой ток, А

Потеря напряжения в линии, %;
Суммарная потеря напряжения, %

Ввод
~380/220В

Розетки
(2шт)

Розетки
(5шт)

Розетки
(4шт)

Розетки
(3шт)

Резерв

Розетки
(4шт)

Изм.

Кол. уч.

Лист

№ док.

Подп.

Дата

Разраб.

Васильев

10.18

Проверил

Морозов

10.18

Н.контроль

Лысенко

01/С-2018-ЭМ

Комбинат питания по адресу: г.Новосибирск,
ул. Дуси Ковальчук 187а

Комбинат питания - 1 этап реконструкции
(силовое электрооборудование,
система уравнивания потенциалов)

Стадия

Лист

Листов

Щит ЩС1.2.
Схема электрическая принципиальная
(начало)

ООО "ЭнергоКомплекс"

Формат А3

Шкаф распределительный, № по плану, тип, Р (кВт), I (А)		Автомат отходящей линии	Тип Ин.р.(номинальный ток), А Іэ.р.(эл.магнитного расц.), А	ЩМП-2-0 У2						
				О7 "С" О8 "ABC" О9 "А" О10 "В" О11-13 "С"						
Маркировка линии Марка и сечение проводника-длина линии,м				Начало см.л.10 АВДТ RX³ Ітр=16А 2Р,С,30mA №ЩС1.2.6 ВВГнг(А)-LS 3x2,5мм2-45м по мет. неперф. лотку RX³ Ітр=32А 4Р,С №ЩС1.3 ВВГнг(А)-LS 5x10мм2-10м по мет. неперф. лотку RX³ Ітр=32А 4Р,С №ЩС1.4 ВВГнг(А)-LS 5x10мм2-15м по мет. неперф. лотку - 11м в трубе d=50 - 4м RX³ Ітр=32А 4Р,С №ЩС1.5 ВВГнг(А)-LS 5x10мм2-12м по мет. неперф. лотку - 8м в трубе d=50 - 4м АВДТ RX³ Ітр=16А 2Р,С,30mA						
				Условное обозначение на плане						
Номер по плану			№ЩС1.2.6	№ЩС1.3	№ЩС1.4	№ЩС1.5				
Расчетная мощность, кВт Коэффициент мощности			0,8/0,9	4,7/0,9	4,5/0,9	4,5/0,9				
Расчетный ток, А Пусковой ток, А			4,0/-	7,9/-	7,6/-	7,6/-				
Потеря напряжения в линии, %; Суммарная потеря напряжения, %			-/-	-/-	-/-	-/-				
Наименование механизма и номер по технологическому проекту			Розетки (4шт)	Щит ЩС1.3	Щит ЩС1.4	Щит ЩС1.5	Резерв (3шт)			

Изм.

Кол. уч.

Лист

№ док.

Подп.

Дата

Разраб.

Васильев

10.18

Проверил

Морозов

10.18

Н.контроль

Лысенко

01/С-2018-ЭМ

Комбинат питания по адресу: г.Новосибирск,
ул. Дуси Ковальчук 187а

Комбинат питания - 1 этап реконструкции
(силовое электрооборудование,
система уравнивания потенциалов)

Щит ЩС1.2.
Схема электрическая принципиальная
(окончание)

Стадия

Лист

Листов

Р

10

ООО "ЭнергоКомплекс"

Согласовано

Изм. № подл.

Подп. и дата

Взам. инв. №

Шкаф распределительный,
№ по плану, тип, Р (кВт), I (А)

Автомат отходящей линии

Тип
Ин.р.(номинальный ток), А
Iэ.р.(эл.магнитного расц.), А

Маркировка линии
Марка и сечение проводника-длина линии,м

ЩС2.1: Рр=9,4кВт, Iр=15,9А, cosφ=0,9

ЩМП-2-0 У2

3L+N

~380/220

N

PE

"ABC"

"А"

"А"

"А"

"В"

"В"

"В"

"С"

"С"

"С"

"ABC"

"С"

RX³
Iтр=40А
4P,C

АВДТ RX³
Iтр=16А
2P,C,30mA

АВДТ RX³
Iтр=16А
2P,C,30mA

АВДТ RX³
Iтр=16А
2P,C,30mA

АВДТ RX³
Iтр=16А
2P,C,30mA

АВДТ RX³
Iтр=16А
2P,C,30mA

АВДТ RX³
Iтр=16А
2P,C,30mA

АВДТ RX³
Iтр=16А
2P,C,30mA

АВДТ RX³
Iтр=16А
2P,C,30mA

АВДТ RX³
Iтр=16А
2P,C,30mA

АВДТ RX³
Iтр=16А
2P,C,30mA

АВДТ RX³
Iтр=16А
4P,C,30mA

АВДТ RX³
Iтр=16А
2P,C,30mA

№ЩС2.1.1

№ЩС2.1.2

№ЩС2.1.3

№ЩС2.1.4

№ЩС2.1.5

№ЩС2.1.6

№ЩС2.1.7

№ЩС2.1.8

№ЩС2.1.9

№ЩС2.1.10

ВВГнг(А)-LS 5х16мм2-70м

ВВГнг(А)-LS 3х2,5мм2-35м

ВВГнг(А)-LS 3х2,5мм2-30м

ВВГнг(А)-LS 3х2,5мм2-35м

ВВГнг(А)-LS 3х2,5мм2-30м

ВВГнг(А)-LS 3х2,5мм2-35м

ВВГнг(А)-LS 3х2,5мм2-50м

ВВГнг(А)-LS 3х2,5мм2-55м

ВВГнг(А)-LS 3х2,5мм2-40м

ВВГнг(А)-LS 3х2,5мм2-40м

ВВГнг(А)-LS 5х2,5мм2-35м

по мет. неперф. лотку

по мет. неперф. лотку

по мет. неперф. лотку

по мет. неперф. лотку

по мет. неперф. лотку

по мет. неперф. лотку

по мет. неперф. лотку

по мет. неперф. лотку

по мет. неперф. лотку

по мет. неперф. лотку

по мет. неперф. лотку

в Т25

Электроприемник

Условное обозначение на плане

Номер по плану

Расчетная мощность, кВт
Коэффициент мощности

Расчетный ток, А
Пусковой ток, А

Потеря напряжения в линии, %;
Суммарная потеря напряжения, %

-

№ЩС2.1.1

№ЩС2.1.2

№ЩС2.1.3

№ЩС2.1.4

№ЩС2.1.5

№ЩС2.1.6

№ЩС2.1.7

№ЩС2.1.8

№ЩС2.1.9

№ЩС2.1.10

-

0,8/0,9

0,8/0,9

0,8/0,9

0,8/0,9

0,8/0,9

0,8/0,9

0,9/0,9

0,9/0,9

2,0/0,9

-

4,0/-

4,0/-

4,0/-

4,0/-

4,0/-

4,0/-

4,5/-

4,5/-

3,4/-

-

-/-

-/-

-/-

-/-

-/-

-/-

-/-

-/-

-/-

Наименование механизма и номер по технологическому проекту

Ввод
~380/220В

Розетки
(3шт)

Розетки
(3шт)

Розетки
(4шт)

Розетки
(3шт)

Розетки
(5шт)

Розетки
(5шт)

Розетки
(5шт)

Розетки
(3шт)

Розетки
(3шт)

Розетки
(1шт 380В)

Резерв
(3шт)

Изм.

Кол. уч.

Лист

№ док.

Подп.

Дата

Разраб.

Васильев

10.18

Проверил

Морозов

10.18

Н.контроль

Лысенко

07.18

01/С-2018-ЭМ

Комбинат питания по адресу: г.Новосибирск,
ул. Дуси Ковальчук 187а

Комбинат питания - 1 этап реконструкции
(силовое электрооборудование;
система уравнивания потенциалов)

Стадия

Лист

Листов

Р

11

Щит ЩС2.1.
Схема электрическая принципиальная

ООО "ЭнергоКомплекс"

Формат А3

Согласовано

Изм. № подл.

Подп. и дата

Взам. инв. №

Шкаф распределительный,
№ по плану, тип, Р (кВт), I (А)

Автомат отходящей линии

Тип
Ин.р.(номинальный ток), А
Іэ.р.(эл.магнитного расц.), А

Маркировка линии
Марка и сечение проводника-длина линии,м

ЩС2.2: Рр=12,0кВт, Ір=21,5А, cosφ=0,85

3L+N

~380/220

N

PE

00

"ABC"

DX³-ІS

Ін=100А

4Р

01

"А"

АВДТ RХ³

Ітр=16А

2Р,С,30mA

02

"А"

АВДТ RХ³

Ітр=16А

2Р,С,30mA

03

"В"

АВДТ RХ³

Ітр=16А

2Р,С,30mA

04

"В"

АВДТ RХ³

Ітр=16А

2Р,С,30mA

05

"С"

АВДТ RХ³

Ітр=16А

2Р,С,30mA

06

"С"

АВДТ RХ³

Ітр=16А

2Р,С,30mA

07

"А"

АВДТ RХ³

Ітр=16А

2Р,С,30mA

08

"В"

АВДТ RХ³

Ітр=16А

2Р,С,30mA

Окончание см.л.14

ВВГнг(А)-LS 5х25мм2-100м

по мет. неперф. лотку

№ЩС2.2.1

ВВГнг(А)-LS 3х2,5мм2-50м

в Т25

№ЩС2.2.2

ВВГнг(А)-LS 3х2,5мм2-45м

в Т25

№ЩС2.2.3

ВВГнг(А)-LS 3х2,5мм2-45м

в Т25

№ЩС2.2.4

ВВГнг(А)-LS 3х2,5мм2-45м

по мет. неперф. лотку

№ЩС2.2.5

ВВГнг(А)-LS 3х2,5мм2-50м

по мет. неперф. лотку

№ЩС2.2.6

ВВГнг(А)-LS 3х2,5мм2-40м

в Т25

№ЩС2.2.7

ВВГнг(А)-LS 3х2,5мм2-35м

в Т25

№ЩС2.2.8

ВВГнг(А)-LS 3х2,5мм2-40м

в Т25

Электроприемник

Условное обозначение на плане

Номер по плану

Расчетная мощность, кВт
Коэффициент мощности

Расчетный ток, А
Пусковой ток, А

Потеря напряжения в линии, %;
Суммарная потеря напряжения, %

Наименование механизма и номер по технологическому проекту

-

№ЩС2.2.1

№ЩС2.2.2

№ЩС2.2.3

№ЩС2.2.4

№ЩС2.2.5

№ЩС2.2.6

№ЩС2.2.7

№ЩС2.2.8

-

0,8/0,9

0,8/0,9

0,8/0,9

0,8/0,9

0,8/0,9

0,8/0,9

0,8/0,9

0,8/0,9

-

4,0/-

4,0/-

4,0/-

4,0/-

4,0/-

4,0/-

4,0/-

4,0/-

-

-/-

-/-

-/-

-/-

-/-

-/-

-/-

-/-

Ввод
~380/220В

Розетки
(4шт)

Розетки
(3шт)

Розетки
(3шт)

Розетки
(4шт)

Розетки
(3шт)

Розетки
(5шт)

Розетки
(5шт)

Розетки
(3шт)

Изм.

Кол. уч.

Лист

№ док.

Подп.

Дата

Разраб.

Васильев

10.18

Проверил

Морозов

10.18

Н.контроль

Лысенко

01/С-2018-ЭМ

Комбинат питания по адресу: г.Новосибирск,
ул. Дуси Ковальчук 187а

Комбинат питания - 1 этап реконструкции
(силовое электрооборудование,
система уравнивания потенциалов)

Стадия

Лист

Листов

Щит ЩС2.2.
Схема электрическая принципиальная
(начало)

ООО "ЭнергоКомплекс"

Формат А3

Согласовано

Изм. № подл.

Подп. и дата

Взам. инв. №

Шкаф распределительный,
№ по плану, тип, Р (кВт), I (А)

Автомат отходящей линии

Тип
Ин.р.(номинальный ток), А
Іэ.р.(эл.магнитного расц.), А

Маркировка линии
Марка и сечение проводника-длина линии,м

ЩМП-3-0 У2

О9"С"

О10"А"

О11"ABC"

О12"ABC"

О13"ABC"

О14"ABC"

О15"ABC"

О16"ABC"

О17"ABC"

О18-20"С"

Начало см.л.13

АВДТ RX³
Ітр=16А
2Р,С,30mA

АВДТ RX³
Ітр=16А
2Р,С,30mA

АВДТ RX³
Ітр=16А
4Р,С,30mA

АВДТ RX³
Ітр=16А
4Р,С,30mA

RX³
Ітр=63А
4Р,С

RX³
Ітр=63А
4Р,С

RX³
Ітр=63А
4Р,С

RX³
Ітр=63А
4Р,С

RX³
Ітр=63А
4Р,С

RX³
Ітр=63А
4Р,С

АВДТ RX³
Ітр=16А
2Р,С,30mA

№ЩС2.2.9

№ЩС2.2.10

№ЩС2.2.11

№ЩС2.2.12

№Я1

№Я2

№Я3

№Я4

№Я5

ВВГнг(А)-LS 3х2,5мм2-35м
в Т25

ВВГнг(А)-LS 3х2,5мм2-55м
по мет. неперф. лотку

ВВГнг(А)-LS 5х2,5мм2-40м
по мет. неперф. лотку

ВВГнг(А)-LS 5х2,5мм2-45м
по мет. неперф. лотку

существующий кабель
в трубе

существующий кабель
в трубе

существующий кабель
в трубе

существующий кабель
в трубе

существующий кабель
в трубе

существующий кабель
в трубе

Электроприемник

Условное обозначение на плане

Номер по плану

Расчетная мощность, кВт
Коэффициент мощности

Расчетный ток, А
Пусковой ток, А

Потеря напряжения в линии, %;
Суммарная потеря напряжения, %

Наименование механизма и номер
по технологическому проекту

Розетки
(3шт)

Розетки
(2шт)

Розетки
(1шт 380В)

Розетки
(1шт 380В)

Ящик Я1

Ящик Я2

Ящик Я3

Ящик Я4

Ящик Я5

Резерв
(3шт)

Изм.

Кол. уч.

Лист

№ док.

Подп.

Дата

Разраб.

Васильев

10.18

Проверил

Морозов

10.18

Н.контроль

Лысенко

01/С-2018-ЭМ

Комбинат питания по адресу: г.Новосибирск,
ул. Дуси Ковальчук 187а

Комбинат питания - 1 этап реконструкции
(силовое электрооборудование;
система уравнивания потенциалов)

Стадия

Лист

Листов

Щит ЩС2.2.
Схема электрическая принципиальная
(окончание)

Р


13

ООО "ЭнергоКомплекс"

Формат А3

				Согласовано			
Инв. № подл.	Подп. и дата	Взам. инв. №					

Шкаф распределительный, № по плану, тип, Р (кВт), I (А)	Автомат отходящей линии	Тип Ин.р.(номинальный ток), А Лэ.р.(эл.магнитного расц.), А
--	-------------------------	--

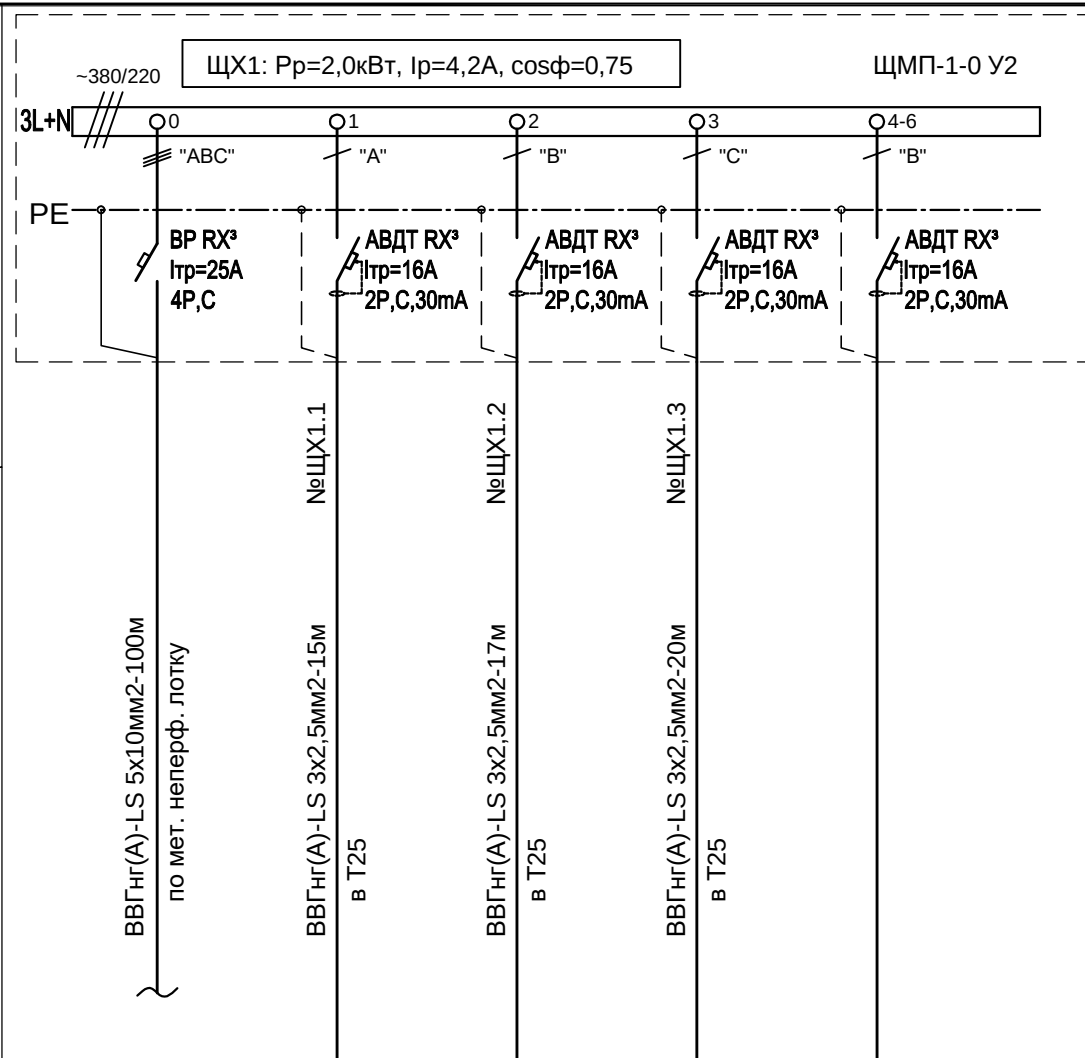

Электроприемник	Условное обозначение на плане		-				
	Номер по плану			№ЩХ1.1	№ЩХ1.2	№ЩХ1.3	
	Расчетная мощность, кВт Коэффициент мощности		-	1,0/0,75	0,5/0,75	0,5/0,75	
	Расчетный ток, А Пусковой ток, А		-	6,1/-	3,03/-	3,03/-	
	Потеря напряжения в линии, %; Суммарная потеря напряжения, %		- -	-/-	-/-	-/-	
Наименование механизма и номер по технологическому проекту			Ввод ~380/220В	Розетки (2шт)	Розетки (1шт)	Розетки (1шт)	Резерв (3шт)

						01/С-2018-ЭМ			
						Комбинат питания по адресу: г.Новосибирск, ул. Дуси Ковальчук 187а			
Изм.	Кол. уч.	Лист	№ док.	Подп.	Дата	Комбинат питания - 1 этап реконструкции (силовое электрооборудование; система уравнивания потенциалов)	Стадия	Лист	Листов
Разраб.		Васильев			10.18		Р	14	
Проверил		Морозов			10.18				
Н.контроль		Лысенко			07.18		Щит ЩХ1. Схема электрическая принципиальная		
						ООО "ЭнергоКомплекс"			

			Согласовано		
Инв. № подл.	Подп. и дата	Взам. инв. №			

Шкаф распределительный, № по плану, тип, Р (кВт), I (А) Автомат отходящей линии Тип In.p.(номинальный ток), А Iэ.p.(эл.магнитного расц.), А		ЩС1.3: Pp=4,7кВт, Ip=7,9А, cosφ=0,9 ЩМП-3-0 У2 IP54 ~380/220 3L+N PE "ABC" "A" "B" "C" "A" "B" "C" "ABC" "C" BР RX³ In=40А 4P STAR301/I R2-5(60)M, 3*230/400 кл.т. 0,5S ABДТ RX³ Iтр=16А 2P,C,30mA ABДТ RX³ Iтр=16А 2P,C,30mA ABДТ RX³ Iтр=16А 2P,C,30mA ABДТ RX³ Iтр=16А 2P,C,30mA ABДТ RX³ Iтр=16А 2P,C,30mA ABДТ RX³ Iтр=16А 2P,C,30mA ABДТ RX³ Iтр=16А 2P,C,30mA ABДТ RX³ Iтр=16А 4P,C,30mA ABДТ RX³ Iтр=16А 2P,C,30mA ВВГнг(А)-LS 5х10мм²-10м по мет. неперф. лотку ВВГнг(А)-LS 3х2,5мм²-35м по мет. неперф. лотку ВВГнг(А)-LS 3х2,5мм²-30м по мет. неперф. лотку ВВГнг(А)-LS 3х2,5мм²-27м по мет. неперф. лотку ВВГнг(А)-LS 3х2,5мм²-30м по мет. неперф. лотку ВВГнг(А)-LS 3х2,5мм²-35м по мет. неперф. лотку ВВГнг(А)-LS 3х2,5мм²-30м по мет. неперф. лотку №ЩС1.3.1 №ЩС1.3.2 №ЩС1.3.3 №ЩС1.3.4 №ЩС1.3.5 №ЩС1.3.5									
Электроприемник	Условное обозначение на плане		-								
	Номер по плану			№ЩС1.3.1	№ЩС1.3.2	№ЩС1.3.3	№ЩС1.3.4	№ЩС1.3.5	№ЩС1.3.6		
	Расчетная мощность, кВт Коэффициент мощности		-	0,8/0,9	0,8/0,9	0,8/0,9	0,9/0,9	0,6/0,9	0,8/0,9		
	Расчетный ток, А Пусковой ток, А		-	4,0/-	4,0/-	4,0/-	4,5/-	3,0/-	4,0/-		
	Потеря напряжения в линии, %; Суммарная потеря напряжения, %		- -	-/ -/	-/ -/	-/ -/	-/ -/	-/ -/	-/ -/		
Наименование механизма и номер по технологическому проекту			Ввод ~380/220В	Розетки (3шт)	Розетки (3шт)	Розетки (2шт)	Розетки (3шт)	Розетки (2шт)	Розетки (2шт)	Резерв (3шт)	Резерв (3шт)

						01/С-2018-ЭМ			
						Комбинат питания по адресу: г.Новосибирск, ул. Дуси Ковальчук 187а			
Изм.	Кол. уч.	Лист	№ док.	Подп.	Дата				
Разраб.		Васильев			10.18	Комбинат питания - 1 этап реконструкции (силовое электрооборудование; система уравнивания потенциалов)	Стадия	Лист	Листов
Проверил		Морозов			10.18		Р	15	
Н.контроль		Лысенко				Щит ЩС1.3. Схема электрическая принципиальная	ООО "ЭнергоКомплекс"		

			Согласовано		
Инв. № подл.	Подп. и дата	Взам. инв. №			

Шкаф распределительный, № по плану, тип, Р (кВт), I (А)		Автомат отходящей линии		Тип In.p.(номинальный ток), А Iэ.p.(эл.магнитного расц.), А		ЩС1.3: Pp=4,7кВт, Ip=7,9А, cosφ=0,9 ~380/220 3L+N PE "ABC" "A" "B" "C" "A" "B" "C" "ABC" "C" BP RX³ In=40A 4P STAR301/1 R2-5(60)M, 3*230/400 кл.т. 0,5S ABDT RX³ Iтр=16A 2P,C,30mA ABDT RX³ Iтр=16A 2P,C,30mA ABDT RX³ Iтр=16A 2P,C,30mA ABDT RX³ Iтр=16A 2P,C,30mA ABDT RX³ Iтр=16A 2P,C,30mA ABDT RX³ Iтр=16A 2P,C,30mA ABDT RX³ Iтр=16A 4P,C,30mA ABDT RX³ Iтр=16A 2P,C,30mA ВВГнг(А)-LS 5x10мм2-10м по мет. неперф. лотку №ЩС1.3.1 ВВГнг(А)-LS 3x2,5мм2-35м по мет. неперф. лотку №ЩС1.3.2 ВВГнг(А)-LS 3x2,5мм2-30м по мет. неперф. лотку ВВГнг(А)-LS 3x2,5мм2-27м по мет. неперф. лотку №ЩС1.3.3 ВВГнг(А)-LS 3x2,5мм2-30м по мет. неперф. лотку ВВГнг(А)-LS 3x2,5мм2-35м по мет. неперф. лотку №ЩС1.3.4 ВВГнг(А)-LS 3x2,5мм2-35м по мет. неперф. лотку ВВГнг(А)-LS 3x2,5мм2-30м по мет. неперф. лотку №ЩС1.3.5											
Маркировка линии Марка и сечение проводника-длина линии,м						Условное обозначение на плане			-								
						Номер по плану				№ЩС1.3.1	№ЩС1.3.2	№ЩС1.3.3	№ЩС1.3.4	№ЩС1.3.5	№ЩС1.3.6		
						Расчетная мощность, кВт Коэффициент мощности			-	0,8/0,9	0,8/0,9	0,8/0,9	0,9/0,9	0,6/0,9	0,8/0,9		
						Расчетный ток, А Пусковой ток, А			-	4,0/-	4,0/-	4,0/-	4,5/-	3,0/-	4,0/-		
						Потеря напряжения в линии, %; Суммарная потеря напряжения, %			- -	-/-	-/-	-/-	-/-	-/-	-/-		
Наименование механизма и номер по технологическому проекту							Ввод ~380/220В	Розетки (3шт)	Розетки (3шт)	Розетки (2шт)	Розетки (3шт)	Розетки (2шт)	Розетки (2шт)	Резерв (3шт)	Резерв (3шт)		

						01/С-2018-ЭМ			
						Комбинат питания по адресу: г.Новосибирск, ул. Дуси Ковальчук 187а			
Изм.	Кол. уч.	Лист	№ док.	Подп.	Дата	Комбинат питания - 1 этап реконструкции (силовое электрооборудование; система уравнивания потенциалов)	Стадия	Лист	Листов
Разраб.		Васильев			10.18		Р	15	
Проверил		Морозов			10.18				
Н.контроль		Лысенко				Щит ЩС1.3. Схема электрическая принципиальная	ООО "ЭнергоКомплекс"		

Шкаф распределительный, № по плану, тип, Р (кВт), I (А)		Автомат отходящей линии		Тип In.p.(номинальный ток), А Iэ.p.(эл.магнитного расц.), А							
Маркировка линии Марка и сечение проводника-длина линии, м		ЩС1.4 ~380/220 3L+N N PE 0 "ABC" BP RX³ In=40A 4P 1 "A" ABДТ RX³ Iтр=16A 2P,C,30mA 2 "B" ABДТ RX³ Iтр=16A 2P,C,30mA 3 "C" ABДТ RX³ Iтр=16A 2P,C,30mA 4 "A" ABДТ RX³ Iтр=16A 2P,C,30mA 5 "ABC" ABДТ RX³ Iтр=16A 4P,C,30mA 6 "ABC" ABДТ RX³ Iтр=16A 4P,C,30mA 7 "ABC" ABДТ RX³ Iтр=16A 4P,C,30mA ВВГнг(А)-LS 5x10мм²-15м по мет. неперф. лотку - 11м в трубе d=50 - 4м									
Электроприемник	Условное обозначение на плане		-								
	Номер по плану										
	Расчетная мощность, кВт Коэффициент мощности		-								
	Расчетный ток, А Пусковой ток, А		-								
	Потеря напряжения в линии, %; Суммарная потеря напряжения, %		- -								
Наименование механизма и номер по технологическому проекту			Ввод ~380/220В	Резерв	Резерв	Резерв	Резерв	Резерв	Резерв	Резерв	


						01/С-2018-ЭМ			
						Комбинат питания по адресу: г.Новосибирск, ул. Дуси Ковальчук 187а			
Изм.	Кол. уч.	Лист	№ док.	Подп.	Дата	Комбинат питания - 1 этап реконструкции (силовое электрооборудование; система уравнивания потенциалов)	Стадия	Лист	Листов
Разраб.		Васильев			10.18		Р	16	
Проверил		Морозов			10.18				
Н.контроль		Лысенко				Щит ЩС1.4. Схема электрическая принципиальная	ООО "ЭнергоКомплекс"		

Согласовано

Взам. инв. №

Подп. и дата

Инв. № подл.

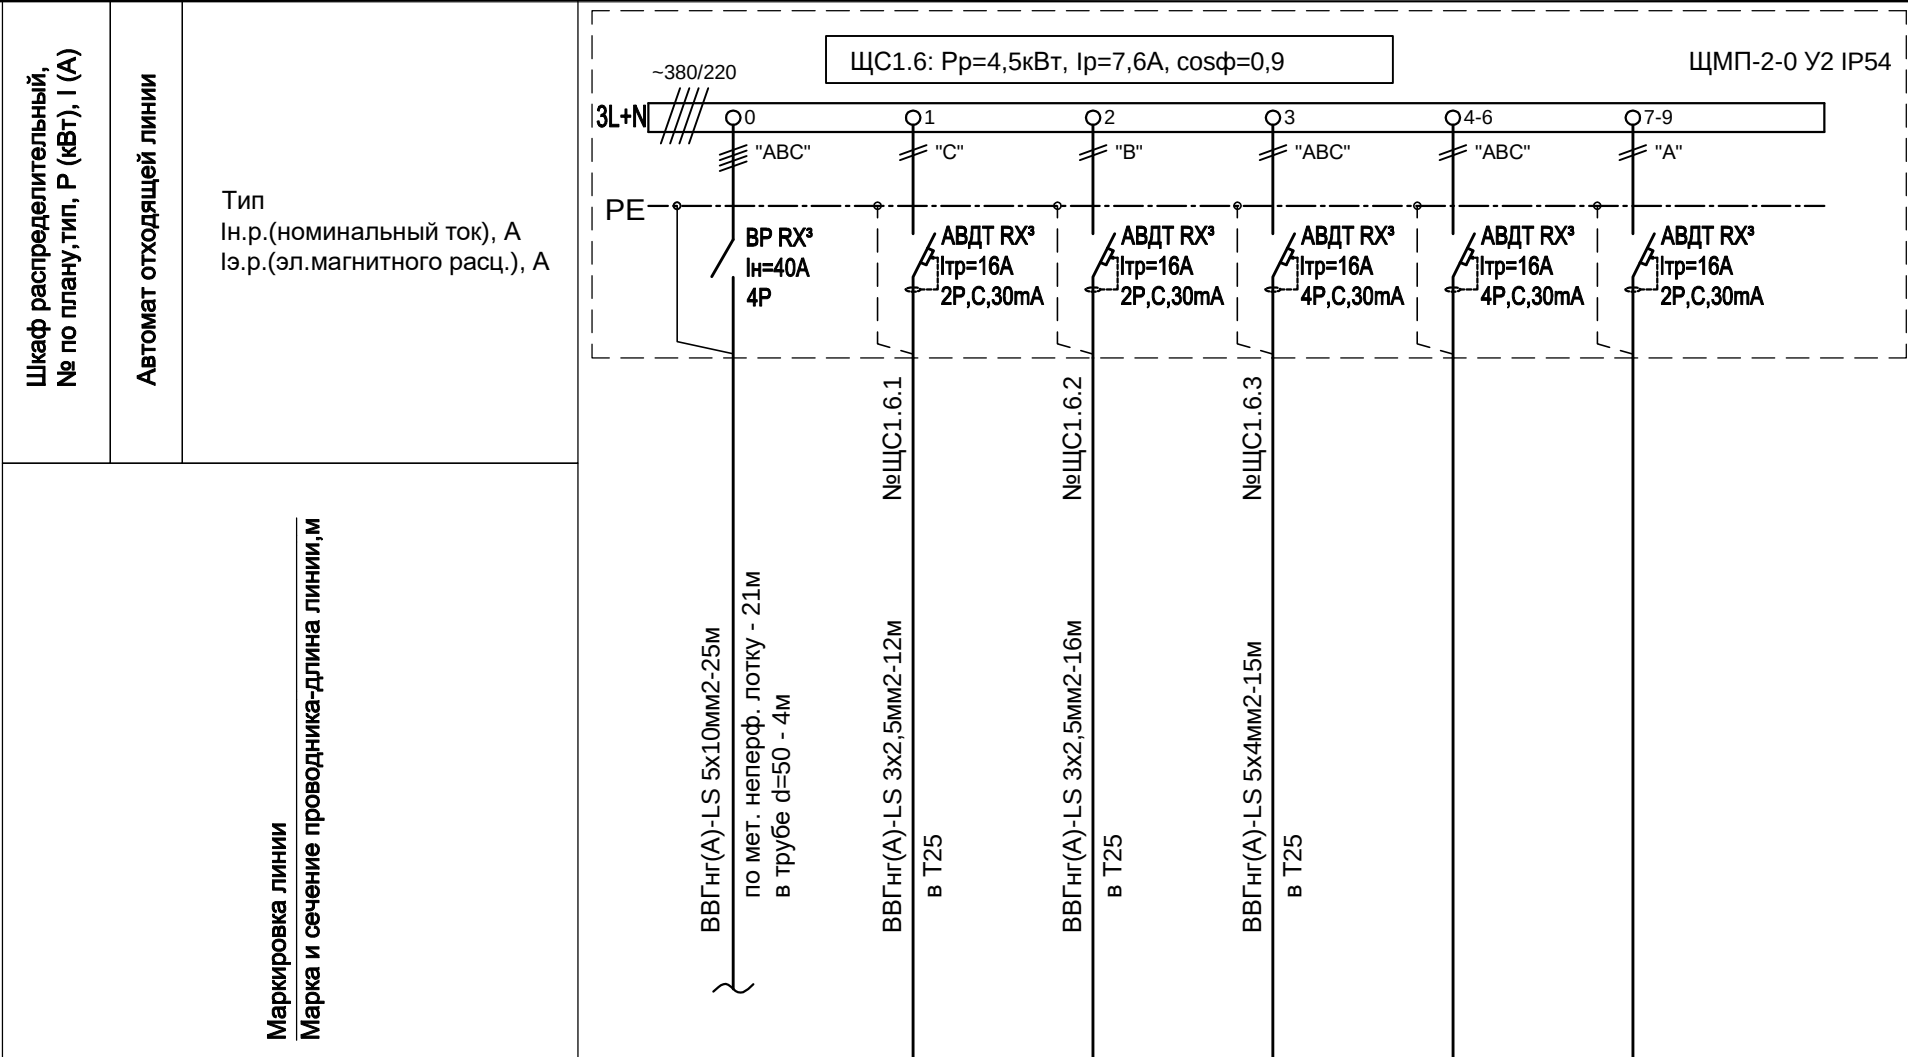

Электроприемник	Условное обозначение на плане		-				
	Номер по плану			№ЩС1.6.1	№ЩС1.6.2	№ЩС1.6.3	
	Расчетная мощность, кВт Коэффициент мощности		-	0,8/0,9	0,8/0,9	2,9/0,9	
	Расчетный ток, А Пусковой ток, А		-	4,0/-	4,0/-	4,9/-	
	Потеря напряжения в линии, %; Суммарная потеря напряжения, %		-	-/-	-/-	-/-	
Наименование механизма и номер по технологическому проекту			Ввод ~380/220В	Розетки (2шт)	Розетки (2шт)	Сущ. ЭП	Резерв (3шт)

						01/С-2018-ЭМ		
						Комбинат питания по адресу: г.Новосибирск, ул. Дуси Ковальчук 187а		
Изм.	Кол. уч.	Лист	№ док.	Подп.	Дата	Комбинат питания - 1 этап реконструкции (силовое электрооборудование; система уравнивания потенциалов)	Стадия	Лист
Разраб.		Васильев			10.18		Р	18
Проверил		Морозов			10.18	Щит ЩС1.6. Схема электрическая принципиальная	ООО "ЭнергоКомплекс"	
Н.контроль		Лысенко						

			Согласовано		
Инв. № подл.	Подп. и дата	Взам. инв. №			

Шкаф распределительный, № по плану, тип, Р (кВт), I (А)		Автомат отходящей линии		Тип In.p.(номинальный ток), А Iэ.p.(эл.магнитного расц.), А		ЩС1.7: Рр=4,5кВт, Iр=7,6А, cosφ=0,9 ЩМП-2-0 У2 IP54 3L+N ~380/220 0 1 2 3 4-6 7-9 PE "ABC" "B" "C" "ABC" "ABC" "A" BP RX³ In=40A 4P ABDT RX³ Iтр=16A 2P,C,30mA ABDT RX³ Iтр=16A 2P,C,30mA ABDT RX³ Iтр=16A 4P,C,30mA ABDT RX³ Iтр=16A 4P,C,30mA ABDT RX³ Iтр=16A 2P,C,30mA						
						Маркировка линии Марка и сечение проводника-длина линии,м						
Электроприемник		Условное обозначение на плане		-								
		Номер по плану			№ЩС1.7.1	№ЩС1.7.2	№ЩС1.7.3					
		Расчетная мощность, кВт Коэффициент мощности		-	0,8/0,9	0,8/0,9	2,9/0,9					
		Расчетный ток, А Пусковой ток, А		-	4,0/-	4,0/-	4,9/-					
		Потеря напряжения в линии, %; Суммарная потеря напряжения, %		- -	-/-	-/-	-/-					
Наименование механизма и номер по технологическому проекту			Ввод ~380/220В	Розетки (2шт)	Розетки (2шт)	Сущ. ЭП	Резерв (3шт)	Резерв (3шт)				

						01/С-2018-ЭМ			
						Комбинат питания по адресу: г.Новосибирск, ул. Дуси Ковальчук 187а			
Изм.	Кол. уч.	Лист	№ док.	Подп.	Дата	Комбинат питания - 1 этап реконструкции (силовое электрооборудование; система уравнивания потенциалов)	Стадия	Лист	Листов
Разраб.		Васильев			10.18		Р	19	
Проверил		Морозов			10.18				
Н.контроль		Лысенко				Щит ЩС1.7. Схема электрическая принципиальная	ООО "ЭнергоКомплекс"		

Согласовано

Изм. № подл.

Подп. и дата

Взам. инв. №

Шкаф распределительный,
№ по плану, тип, Р (кВт), I (А)

Автомат отходящей линии

Тип
Ин.р.(номинальный ток), А
Лэ.р.(эл.магнитного расц.), А

Маркировка линии

Марка и сечение проводника-длина линии, м

ЩС1.8: Рр=4,5кВт, Iр=7,6А, cosφ=0,9

ЩМП-2-0 У2 IP54

3L+N

~380/220

PE

"ABC"

"A"

"B"

"ABC"

"ABC"

"C"

BP RX³
In=40A
4P

ABDT RX³
Iтр=16A
2P,C,30mA

ABDT RX³
Iтр=16A
2P,C,30mA

ABDT RX³
Iтр=16A
4P,C,30mA

ABDT RX³
Iтр=16A
4P,C,30mA

ABDT RX³
Iтр=16A
2P,C,30mA

ВВГнг(А)-LS 5х10мм²-18м
по мет. неперф. лотку - 14м
в трубе d=50 - 4м

№ЩС1.8.1
ВВГнг(А)-LS 3х2,5мм²-15м
по мет. неперф. лотку

№ЩС1.8.2
ВВГнг(А)-LS 3х2,5мм²-17м
по мет. неперф. лотку

№ЩС1.8.3
ВВГнг(А)-LS 5х4мм²-15м
по мет. неперф. лотку

Электроприемник

Условное обозначение на плане

Номер по плану

Расчетная мощность, кВт
Коэффициент мощности

Расчетный ток, А
Пусковой ток, А

Потеря напряжения в линии, %;
Суммарная потеря напряжения, %

Наименование механизма и номер по технологическому проекту

Ввод
~380/220В

Розетки
(2шт)

Розетки
(2шт)

Сущ. ЭП

Резерв
(3шт)

Резерв
(3шт)

Изм.

Кол. уч.

Лист

№ док.

Подп.

Дата

Разраб.

Васильев

10.18

Проверил

Морозов

10.18

Н.контроль

Лысенко

01/С-2018-ЭМ

Комбинат питания по адресу: г.Новосибирск,
ул. Дуси Ковальчук 187а

Комбинат питания - 1 этап реконструкции
(силовое электрооборудование,
система уравнивания потенциалов)

Стадия

Лист

Листов

Щит ЩС1.8.
Схема электрическая принципиальная

ООО "ЭнергоКомплекс"

Формат А3

Согласовано

Изм. № подл.

Подп. и дата

Взам. инв. №

Шкаф распределительный,
№ по плану, тип, Р (кВт), I (А)

Автомат отходящей линии

Тип
In.p.(номинальный ток), А
Iэ.p.(эл.магнитного расц.), А

Маркировка линии
Марка и сечение проводника-длина линии,м

ЩС1.9: Рр=5,4кВт, Iр=9,1А, cosφ=0,9

ЩМП-2-0 У2 IP54

3L+N

PE

~380/220

"ABC"

"C"

"B"

"A"

"ABC"

"ABC"

"A"

BP RX³
In=40A
4P

АВДТ RX³
Iтр=16А
2P,C,30mA

АВДТ RX³
Iтр=16А
2P,C,30mA

АВДТ RX³
Iтр=16А
2P,C,30mA

АВДТ RX³
Iтр=16А
4P,C,30mA

АВДТ RX³
Iтр=16А
4P,C,30mA

АВДТ RX³
Iтр=16А
2P,C,30mA

№ЩС1.9.1

№ЩС1.9.2

№ЩС1.9.2

№ЩС1.9.3

№ЩС1.9.3

ВВГнг(А)-LS 5х10мм²-12м
по мет. неперф. лотку - 8м
в трубе d=50 - 4м

ВВГнг(А)-LS 3х2,5мм²-12м
по мет. неперф. лотку

ВВГнг(А)-LS 3х2,5мм²-15м
по мет. неперф. лотку

ВВГнг(А)-LS 3х2,5мм²-30м
по мет. неперф. лотку

ВВГнг(А)-LS 5х4мм²-15м
по мет. неперф. лотку

Электроприемник

Условное обозначение на плане

Номер по плану

Расчетная мощность, кВт
Коэффициент мощности

Расчетный ток, А
Пусковой ток, А

Потеря напряжения в линии, %;
Суммарная потеря напряжения, %

Наименование механизма и номер
по технологическому проекту

Ввод
~380/220В

Розетки
(2шт)

Розетки
(2шт)

Розетки
(3шт)

Сущ. ЭП

Резерв
(3шт)

Резерв
(3шт)

Изм.

Кол. уч.

Лист

№ док.

Подп.

Дата

Разраб.

Васильев

10.18

Проверил

Морозов

10.18

Н.контроль

Лысенко

01/С-2018-ЭМ

Комбинат питания по адресу: г.Новосибирск,
ул. Дуси Ковальчук 187а

Комбинат питания - 1 этап реконструкции
(силовое электрооборудование;
система уравнивания потенциалов)

Стадия

Лист

Листов

Щит ЩС1.9.
Схема электрическая принципиальная

ООО "ЭнергоКомплекс"


Формат А3

Согласовано

Взам. инв. №

Подпись и дата

Инв. № подл.

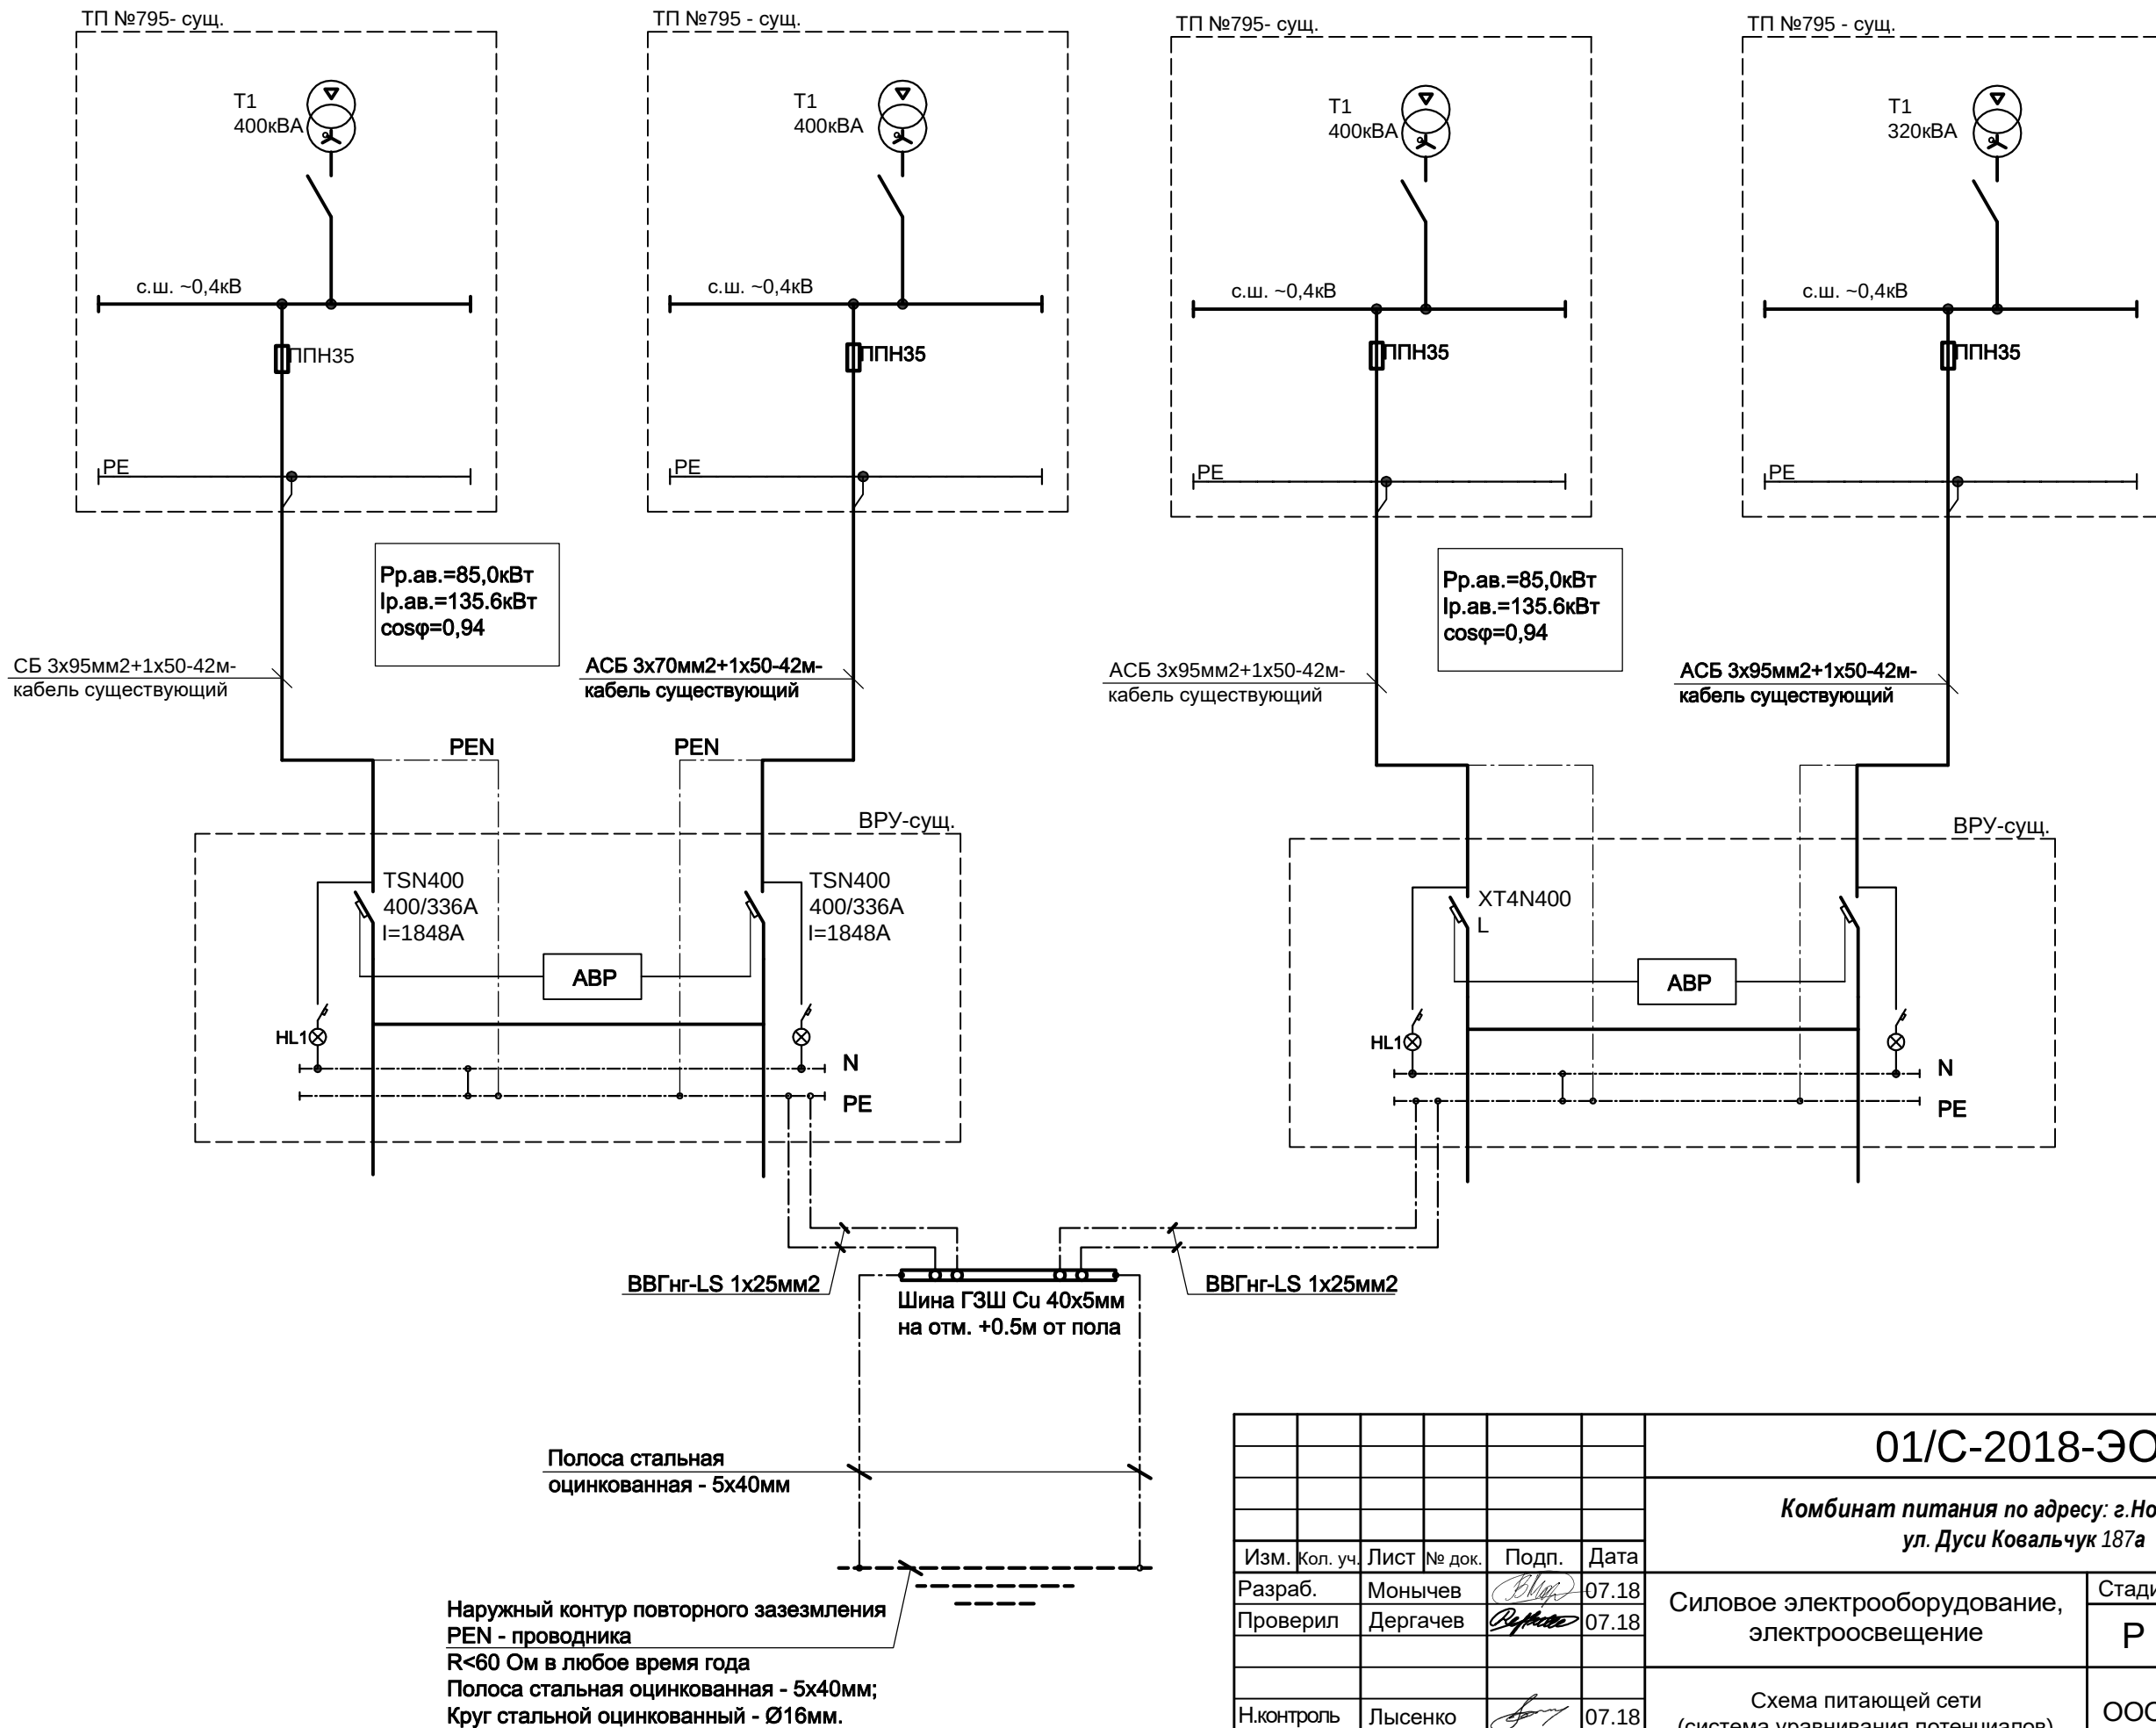


						01/С-2018-ЭОМ			
						Комбинат питания по адресу: г.Новосибирск, ул. Дуси Ковальчук 187а			
Изм.	Кол. уч.	Лист	№ док.	Подп.	Дата	Силовое электрооборудование, электроосвещение	Стадия	Лист	Листов
Разраб.		Моньчев		<i>Моньчев</i>	07.18		Р	22	
Проверил		Дергачев		<i>Дергачев</i>	07.18	Схема питающей сети (система уравнивания потенциалов)	ООО "ЭнергоКомплекс"		
Н.контроль		Лысенко		<i>Лысенко</i>	07.18				

Согласовано

Взам. инв. №

Подпись и дата

Инв. № подл.

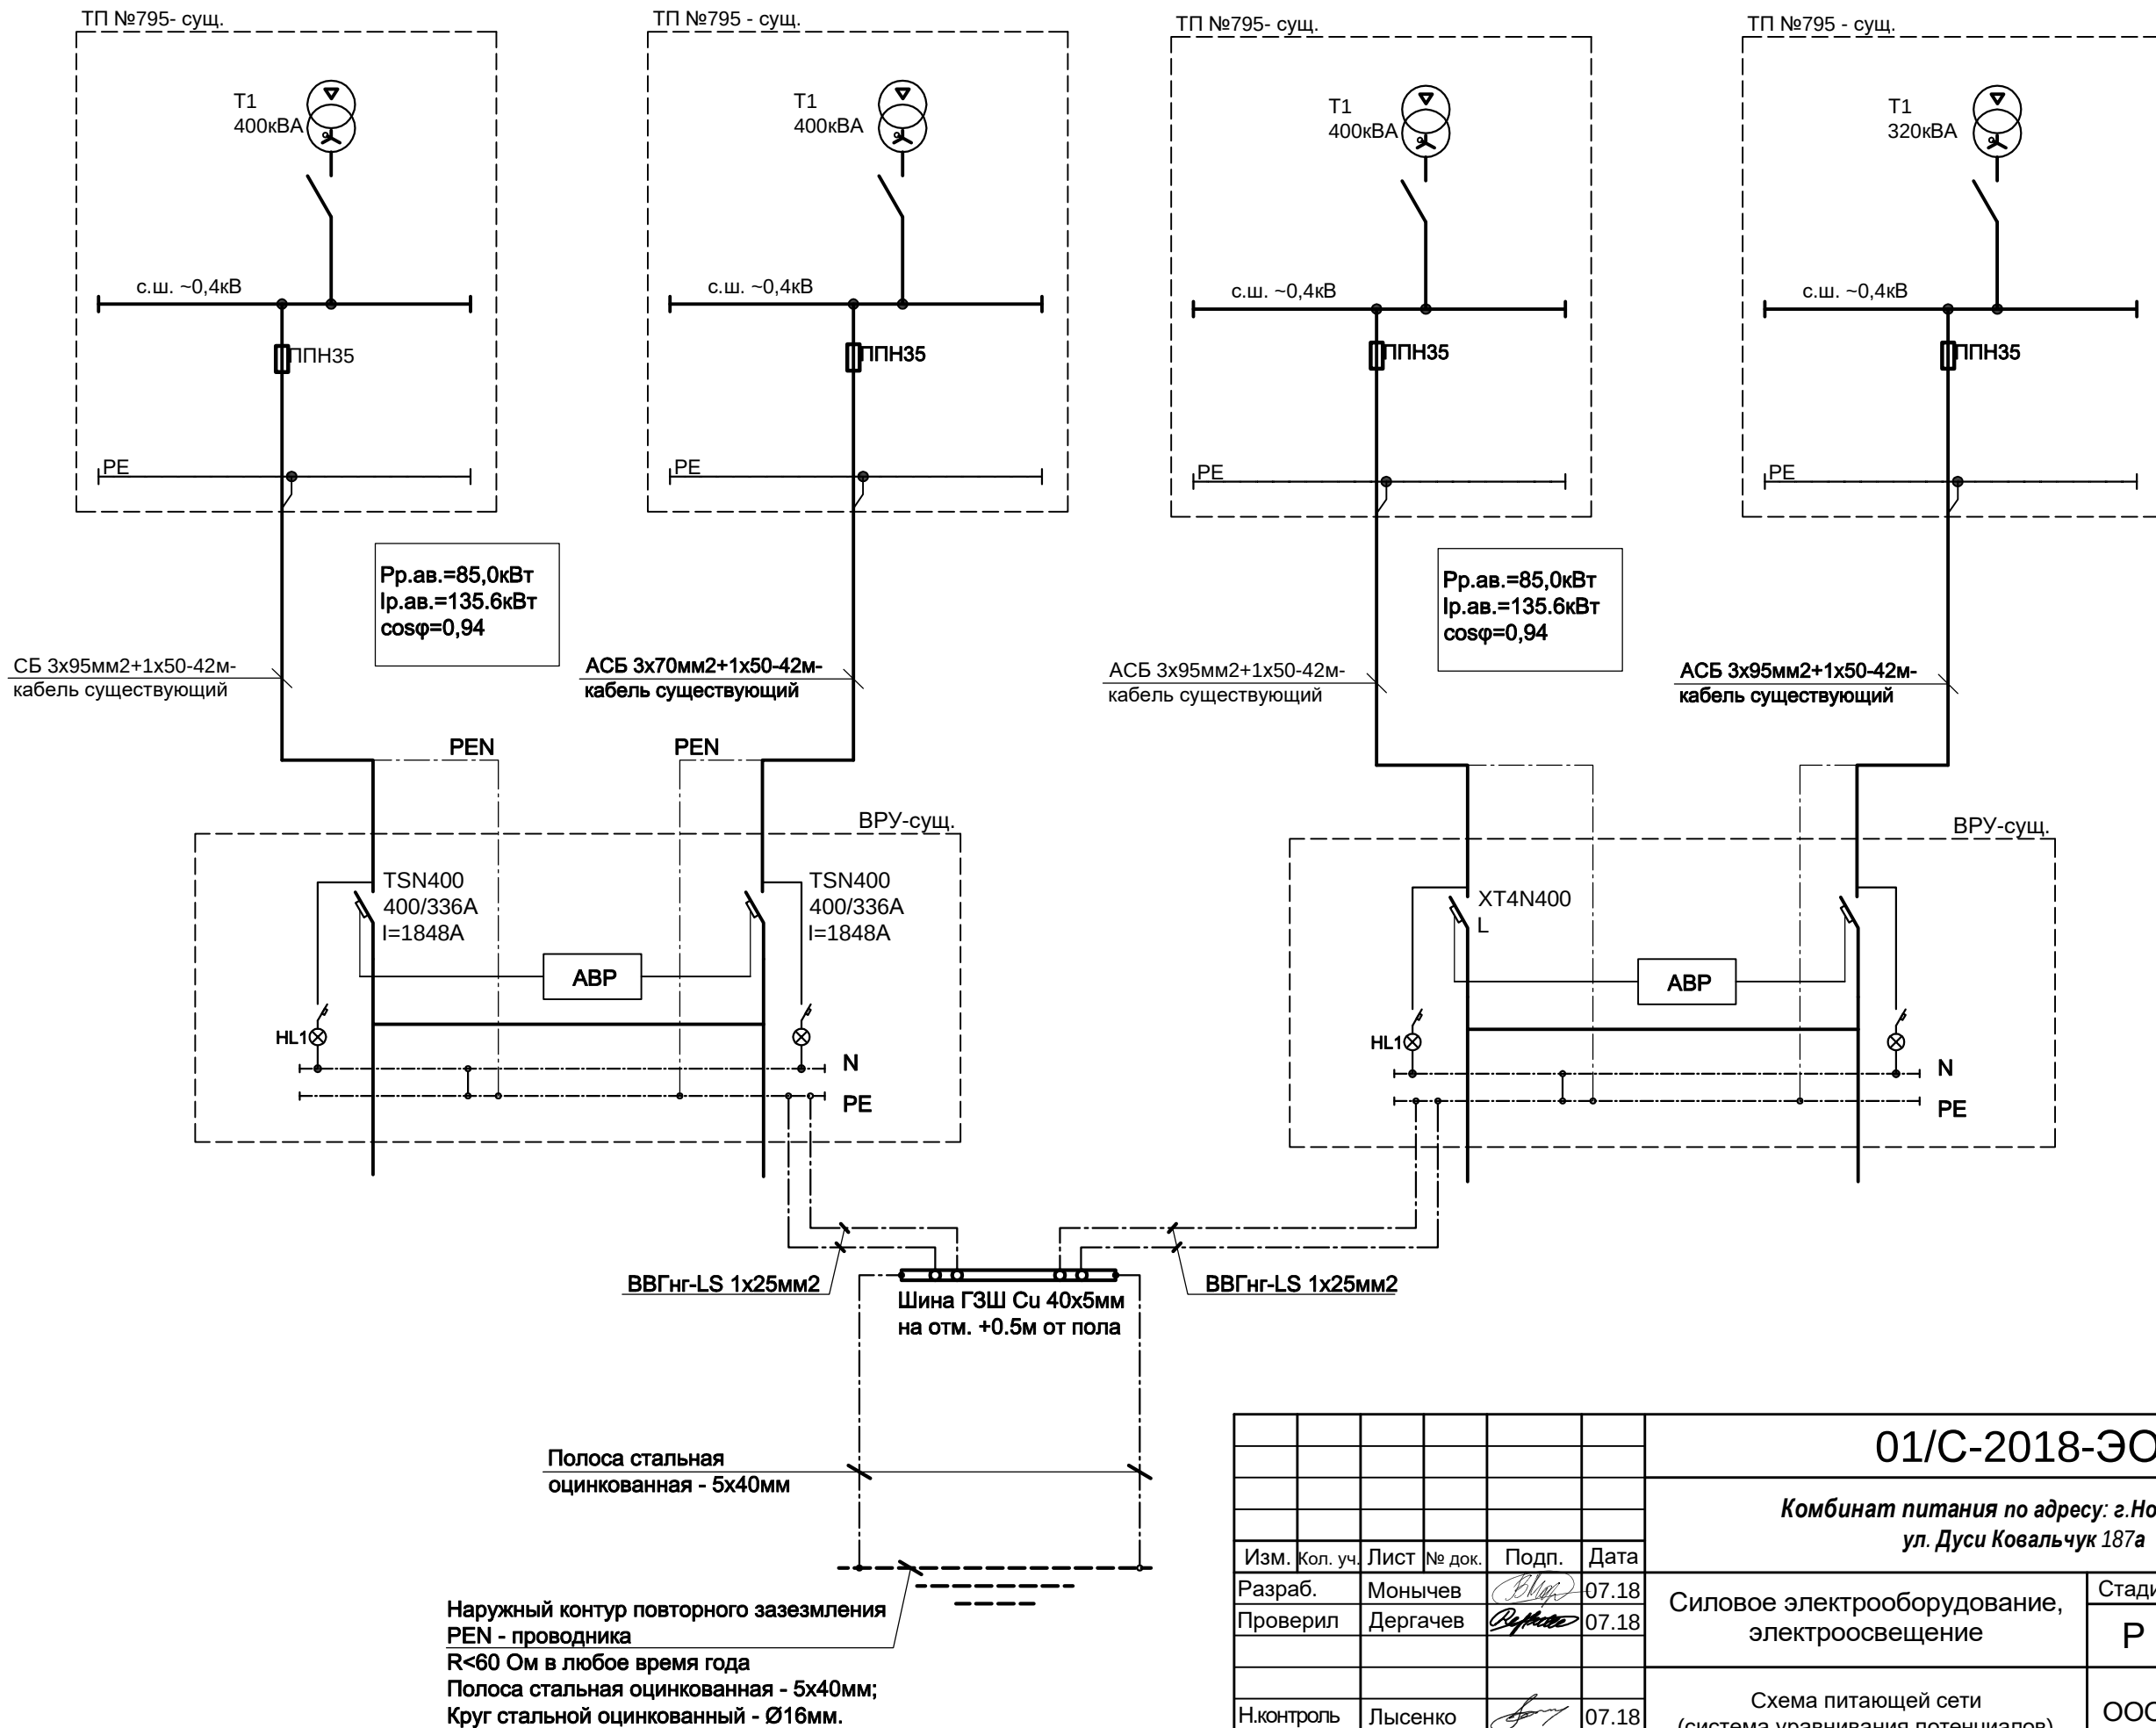

Изм.	Кол. уч.	Лист	№ док.	Подп.	Дата
Разраб.	Моньчев	07.18			
Проверил	Дергачев	07.18			
Н.контроль	Лысенко	07.18			

01/С-2018-ЭОМ					
Комбинат питания по адресу: г.Новосибирск, ул. Дуси Ковальчук 187а					
Силовое электрооборудование, электроосвещение			Стадия	Лист	Листов
			Р	22	
Схема питающей сети (система уравнивания потенциалов)			ООО "ЭнергоКомплекс"		

Металл. ванна

Металл. раковина

Штепсельная розетка IP 44 в зоне "3" ванной комнаты

ВВГ 1х2,5 (ж.з. цвета)

Клемная коробка КУП1101

Медная шинка защитного заземления 20х3

ВВГ 1х4(ж.з. цвета)

шина РЕ щита этажного см. отдельный проект реконструкции

РЕ-проводник питающих кабелей

шина РЕ ВРУ1 (ВРУ2)

ВРУ1 (ВРУ2)

Задвижка на трубопроводе

Главные проводники ВВГнг-LS 1х25

Заземляющие проводники ст. оцинк. 40х5

вторное заземление N-проводника землители: лоса стальная оцинкованная - 5х40мм; уг стальной оцинкованный - Ø16мм.

В (Г) В (Х) Т К

Дополнительный проводник (Д.П.) ВВГ 1х4 (ж.з. цвета)

водопровод (гор. вода)

водопровод (хол. вода)


отопление

канализация

Металл. стояки

Шунтирующие перемычки задвижек ВВГнг-LS 1х25

Присоединение корпусов электрооборудования к основной системе уравнивания потенциалов осуществляется с помощью специальных жил (РЕ проводники), проложенных в питающих линиях от распределительного щита до силовых ящиков, щитков освещения и т.д. и далее в силовых и контрольных кабелях до соответствующего оборудования по радиальной схеме.

 
						01/С-2018-ЭОМ			
						Комбинат питания по адресу: г.Новосибирск, ул. Дуси Ковальчук 187а			
Изм.	Кол. уч.	Лист	№ док.	Подп.	Дата				
Разраб.	Моньчев		07.18	Силовое электрооборудование, электроосвещение		Стадия	Лист	Листов	
Проверил	Дергачев		07.18			Р	23		
Н.контроль	Лысенко		07.18	Система уравнивания потенциалов. Принципиальная схема		ООО "ЭнергоКомплекс"			

Согласовано

Взам. инв. №

Подп. и дата

ИНВ. № подл.

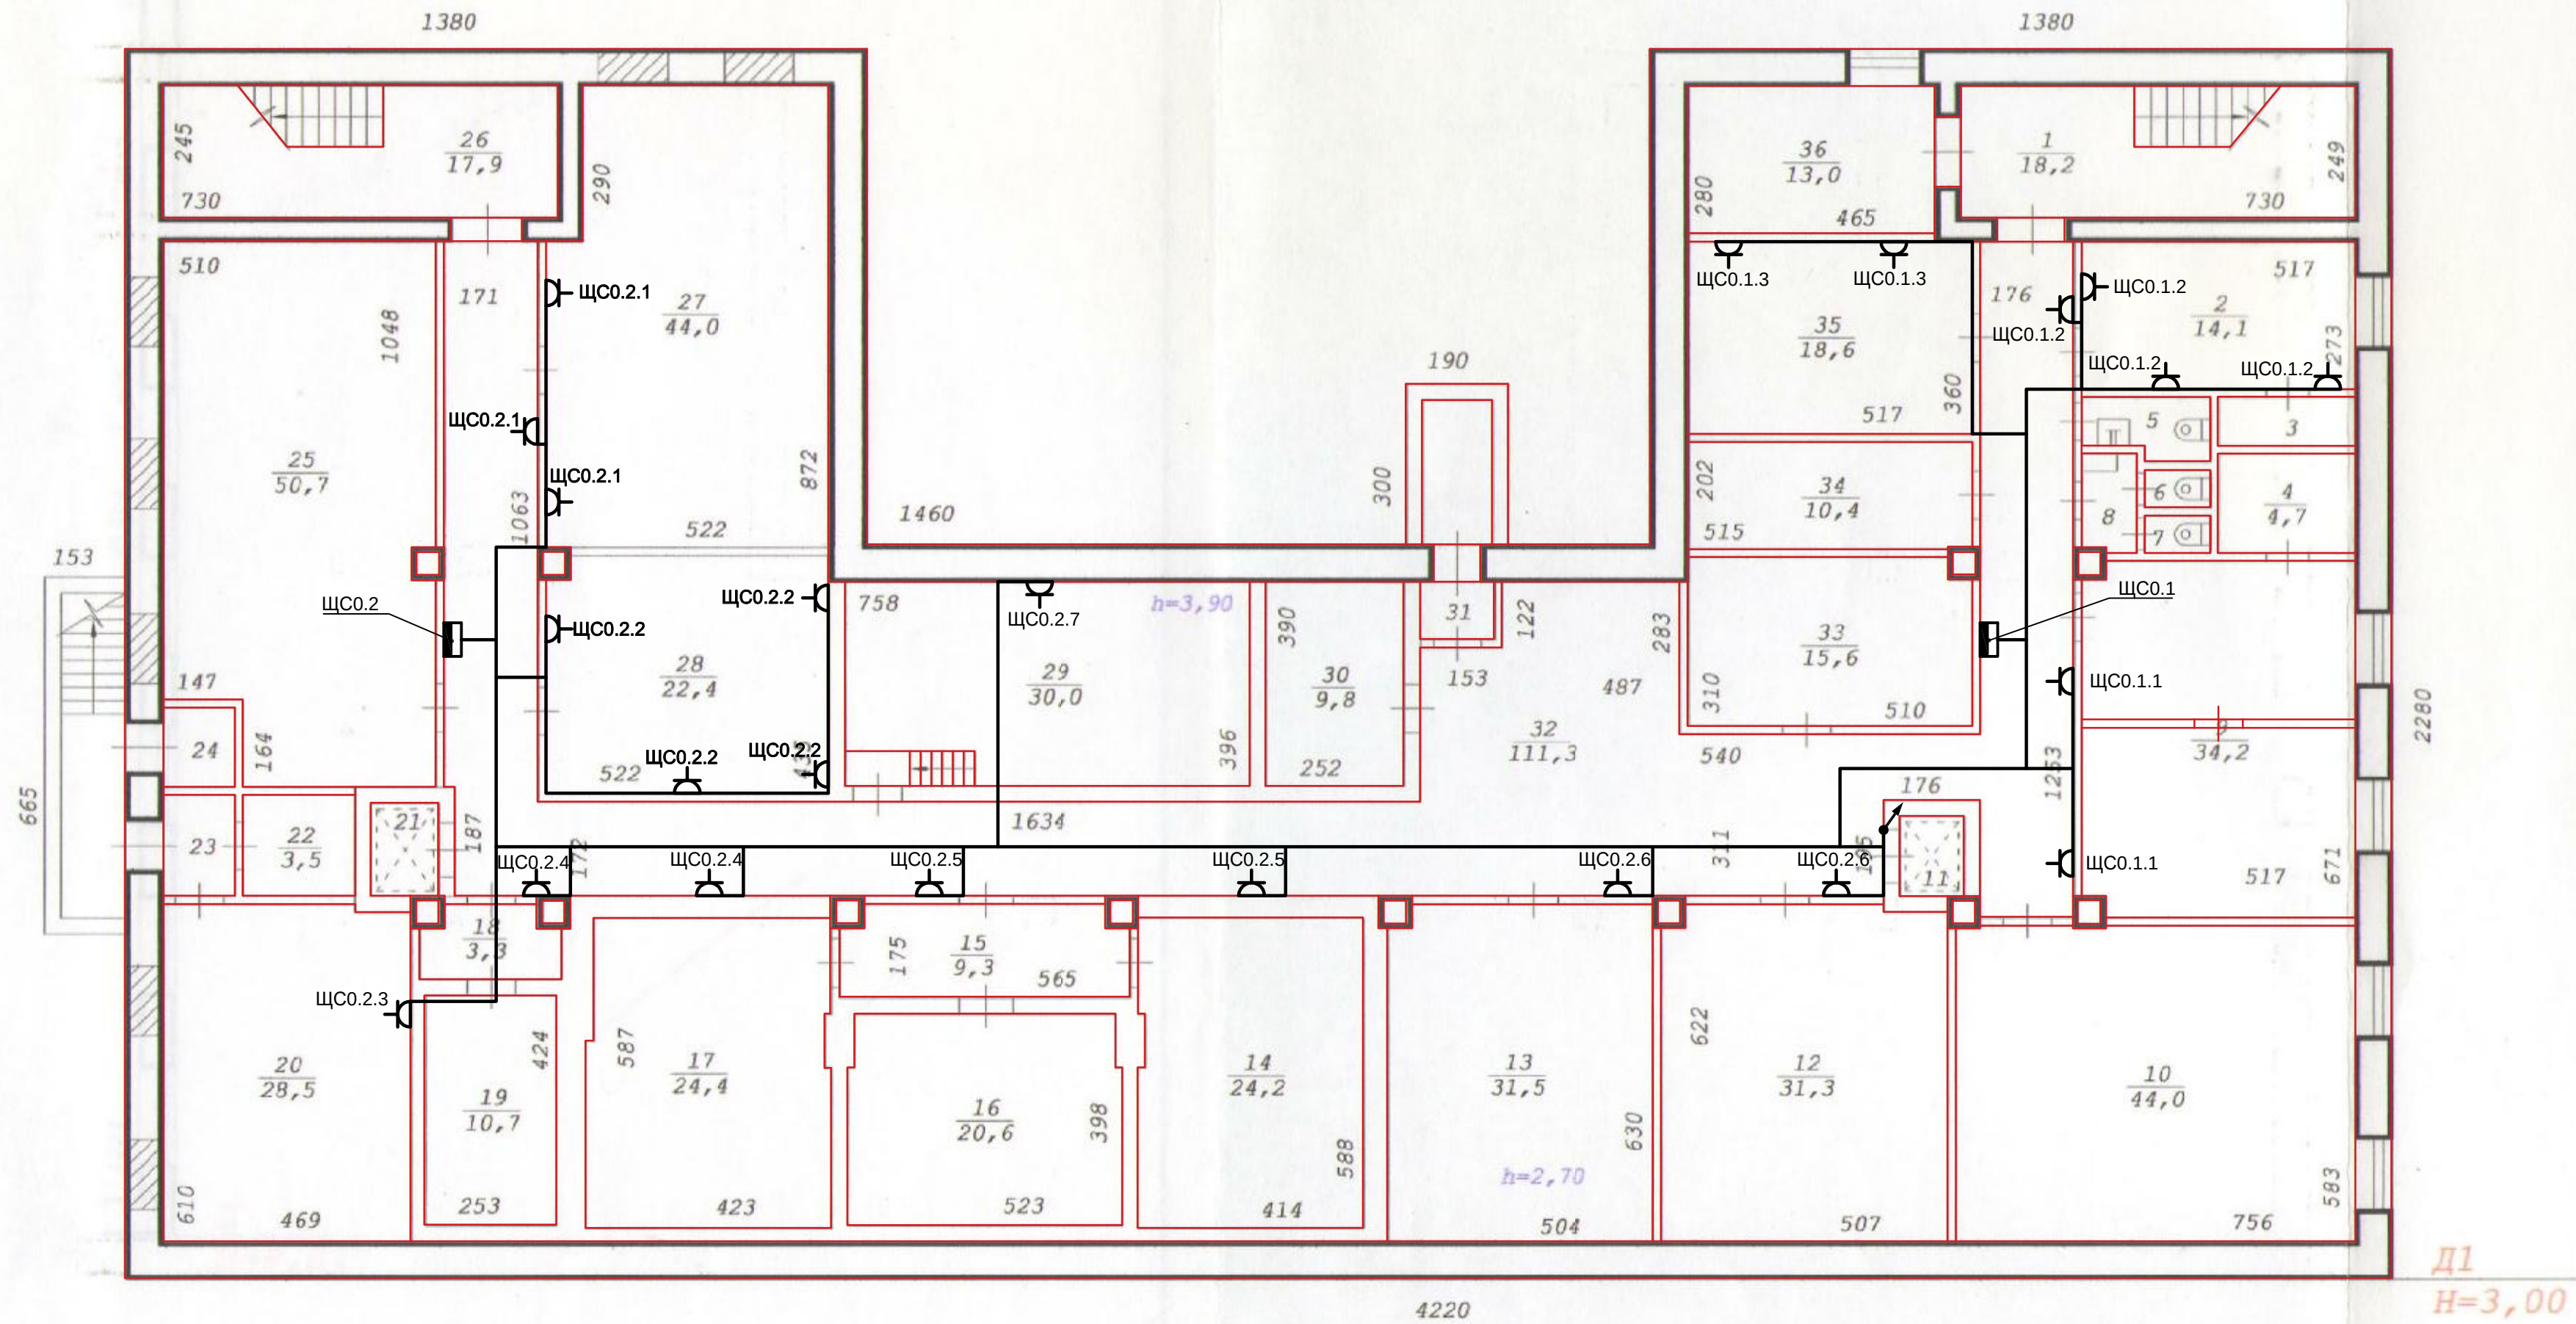

Д1
H=3,00


Экспликация помещений

N	Наименование	Площадь, м²	N	Наименование	Площадь, м²
1	Лестничная клетка	18,2	19	Холодильная камера	10,7
2	Гардеробная	14,1	20	Машинное отделение	28,5
3	Душевая	2,3	21	Лифт	1,0
4	Душевая	4,7	22	Склад	3,5
5	Сан. узел	2,5	23	Тамбур	2,4
6	Сан. узел	1,0	24	Тамбур	1,9
7	Сан. узел	1,0	25	Узел ввода	50,7
8	Сан. узел	1,7	26	Лестничная клетка	17,9
9	Склад	34,2	27	Склад	44,0
10	Склад	44,0	28	Склад	22,4
11	Лифт	1,0	29	Теплоузел	30,0
12	Холодильная камера	31,3	30	Венткамера	9,8
13	Холодильная камера	31,5	31	Тамбур	1,4
14	Холодильная камера	24,2	32	Коридор	111,3
15	Коридор	9,3	33	Склад	15,6
16	Холодильная камера	20,6	34	Склад	10,4
17	Холодильная камера	24,4	35	Склад	18,6
18	Коридор	3,3	36	Электрощитовая	13,0

Условные обозначения:

- Розетка 220В открытой установки
- Щит силовой

						01/С-2018-ЭМ			
						Комбинат питания по адресу: г.Новосибирск, ул. Дуси Ковальчук 187а			
Изм.	Кол. уч.	Лист	№ док.	Подп.	Дата	Комбинат питания - 1 этап реконструкции (силовое электрооборудование; система уравнивания потенциалов)	Стадия	Лист	Листов
Разраб.							Р	24	
Проверил						План расположения электрооборудования и прокладки кабелей. Розеточная сеть. План подвала	ООО "ЭнергоКомплекс"		
Н.контроль	Лысенко								

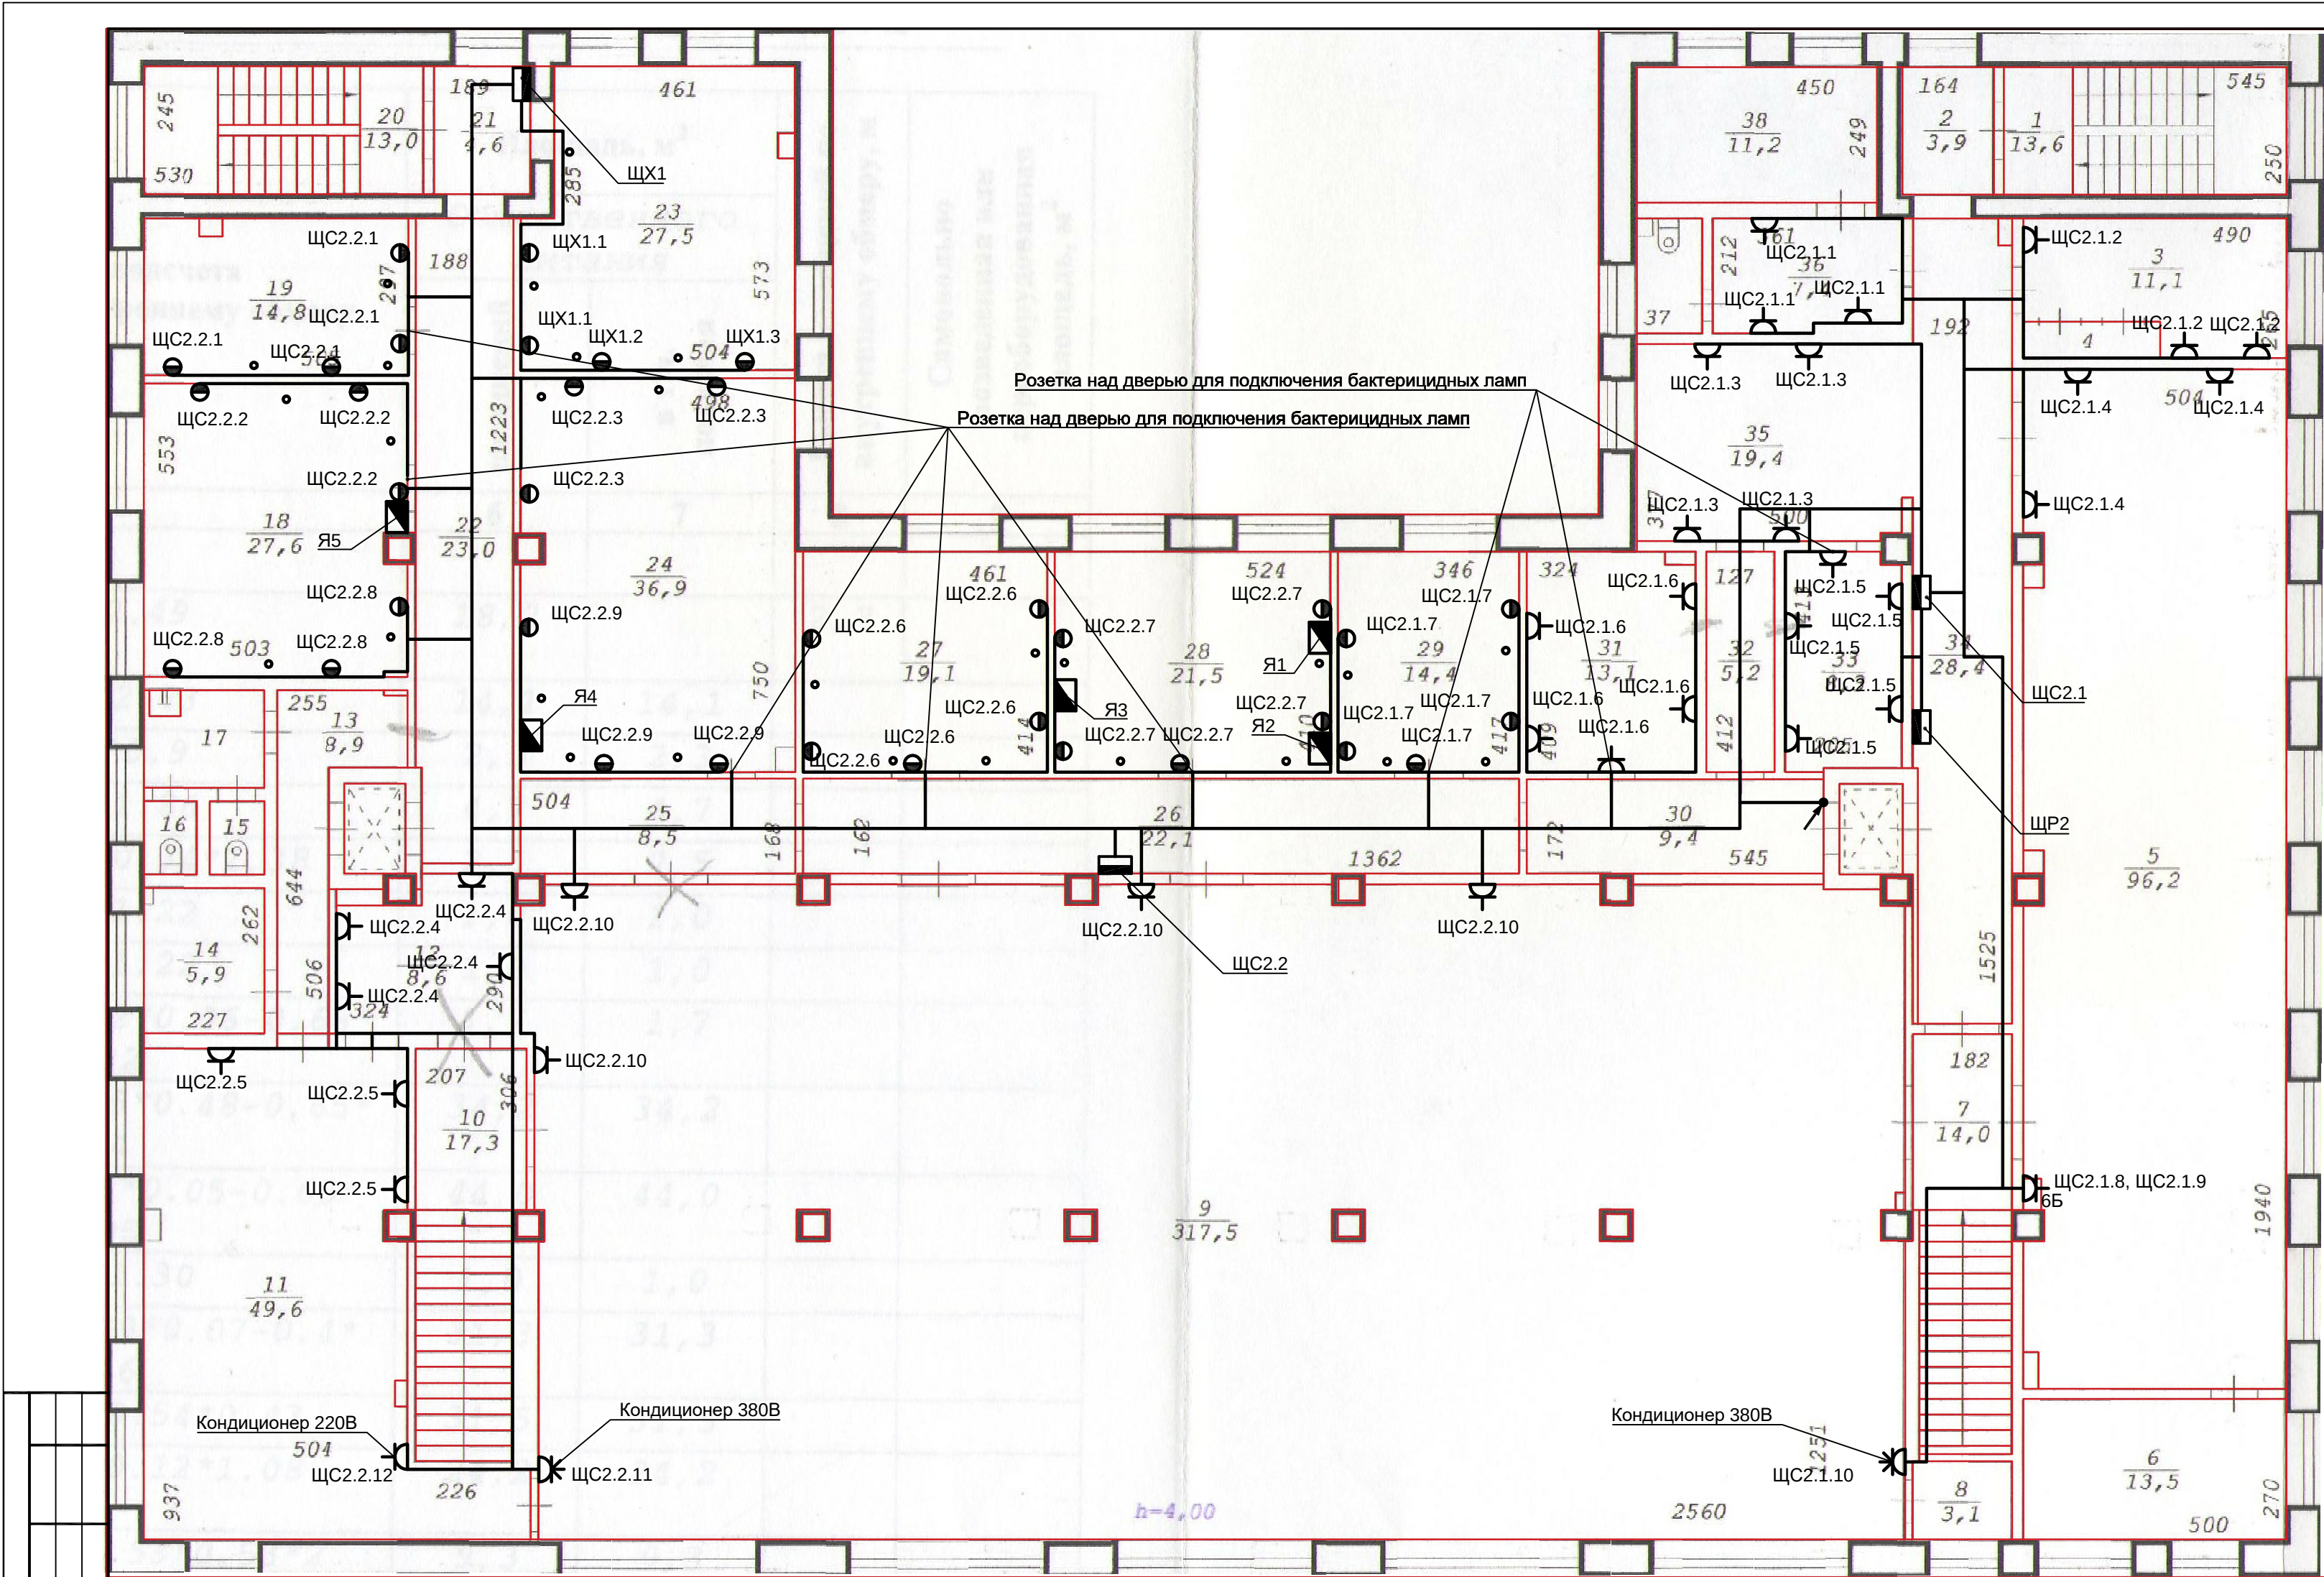

Экспликация помещений

N	Наименование	Площадь, м²
1	Лестничная клетка	13,6
2	Тамбур	3,9
3	Кабинет	11,1
4	Шкаф	1,6
5	Зал обеденный	96,2
6	Кабинет	13,5
7	Лестница	14,0
8	Подсобное	3,1
9	Зал банкетный	317,5
10	Лестница	17,3
11	Зал обеденный	49,6
12	Подсобное	8,6
13	Коридор	8,9
14	Сан. узел	5,9
15	Сан. узел	1,3
16	Сан. узел	1,3
17	Сан. узел	4,2
18	Помещение производственное	27,6
19	Помещение производственное	14,8
20	Лестничная клетка	13,0
21	Тамбур	4,6
22	Коридор	23,0
23	Помещение производственное	27,5
24	Помещение производственное	36,9
25	Коридор	8,5
26	Коридор	22,1
27	Помещение производственное	19,1
28	Помещение производственное	21,5
29	Помещение производственное	14,4
30	Коридор	9,4
31	Помещение производственное	13,1
32	Коридор	5,2
33	Помещение производственное	8,3
34	Коридор	28,4
35	Помещение производственное	19,4
36	Подсобное	7,4
37	Сан. узел	2,3
38	Кабинет	11,2
39	Переход	43,2


Условные обозначения:

- Розетка 220В открытой установки
- Коробка КПА с клеммными зажимами на din рейке
- Щит силовой
- Прокладка кабеля в трубе
- Существующие ящики
- Стационарная розетка 380В, 16А открытой установки + переносная вилка 16А, 380В
- Блок из 6 розеток 220В открытой установки

Примечания:

1. В существующих ящиках (Я1-Я5) заменить существующие АВ на АВДТ. После замены АВ подключить ящики к существующим кабелям.


						01/С-2018-ЭМ			
						Комбинат питания по адресу: г.Новосибирск, ул. Дуси Ковальчук 187а			
Изм.	Кол. уч.	Лист	№ док.	Подп.	Дата	Комбинат питания - 1 этап реконструкции (силовое электрооборудование; система уравнивания потенциалов)	Стадия	Лист	Листов
Разраб.	Васильев	10.18					Р	26	
Проверил	Морозов	10.18							
						План расположения электрооборудования и прокладки кабелей. Розеточная сеть. План 2 этажа.			
Н.контроль	Лысенко	10.18				ООО "ЭнергоКомплекс"			

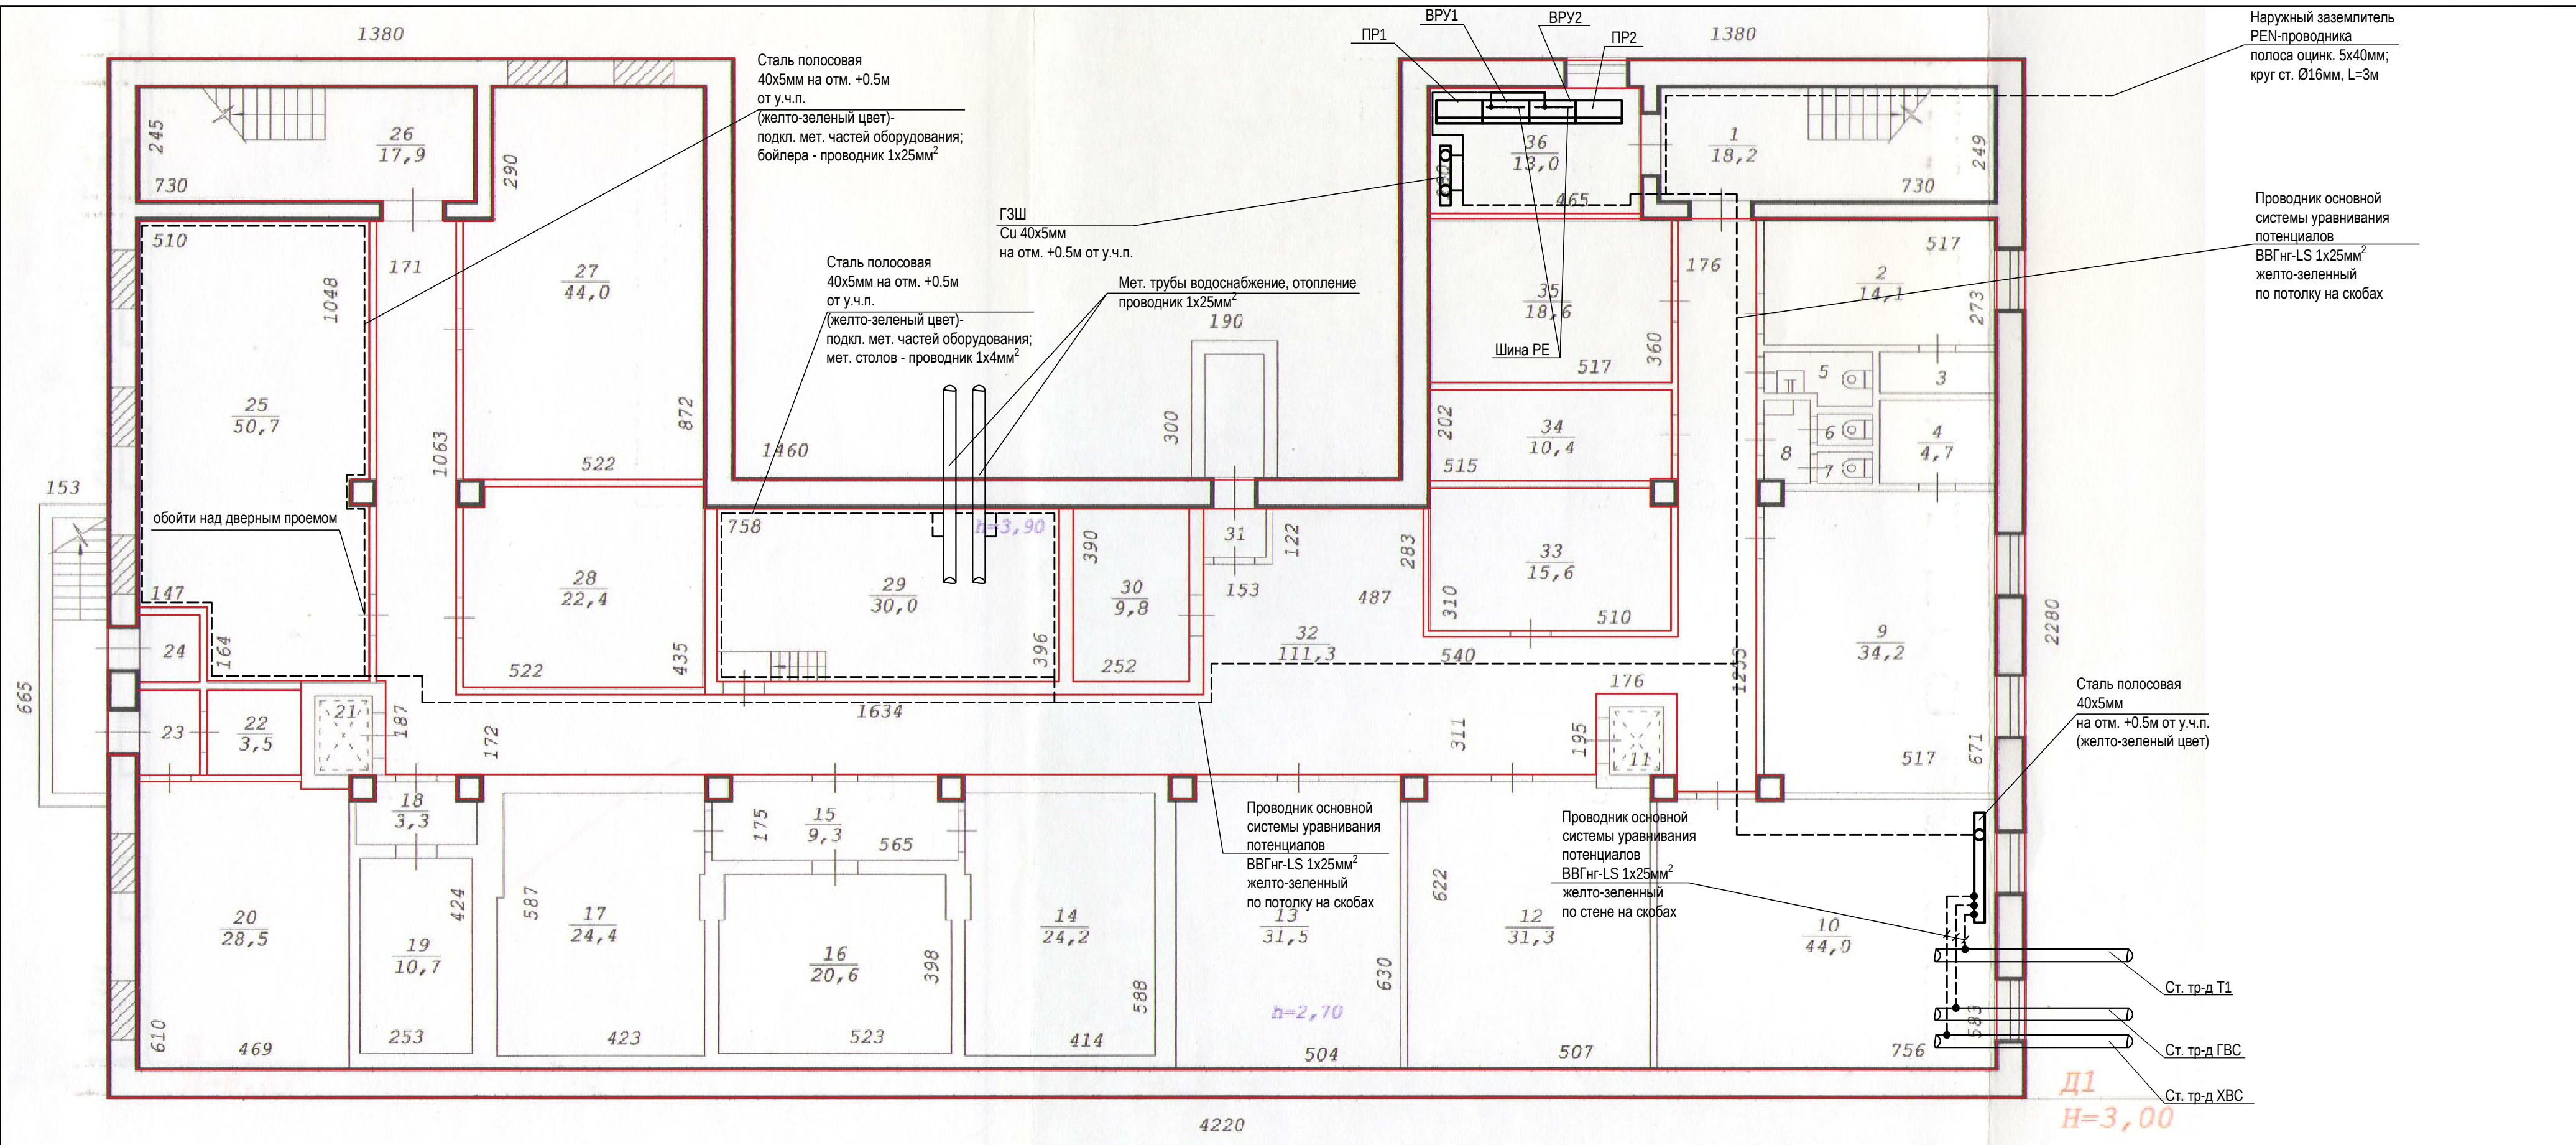

Экспликация помещений

N	Наименование	Площадь, м²	N	Наименование	Площадь, м²
1	Лестничная клетка	18,2	19	Холодильная камера	10,7
2	Гардеробная	14,1	20	Машинное отделение	28,5
3	Душевая	2,3	21	Лифт	1,0
4	Душевая	4,7	22	Склад	3,5
5	Сан. узел	2,5	23	Тамбур	2,4
6	Сан. узел	1,0	24	Тамбур	1,9
7	Сан. узел	1,0	25	Узел ввода	50,7
8	Сан. узел	1,7	26	Лестничная клетка	17,9
9	Склад	34,2	27	Склад	44,0
10	Склад	44,0	28	Склад	22,4
11	Лифт	1,0	29	Теплоузел	30,0
12	Холодильная камера	31,3	30	Венткамера	9,8
13	Холодильная камера	31,5	31	Тамбур	1,4
14	Холодильная камера	24,2	32	Коридор	111,3
15	Коридор	9,3	33	Склад	15,6
16	Холодильная камера	20,6	34	Склад	10,4
17	Холодильная камера	24,4	35	Склад	18,6
18	Коридор	3,3	36	Электрощитовая	13,0

01/С-2018-ЭОМ					
Комбинат питания по адресу: г.Новосибирск, ул. Дуси Ковальчук 187а					
Изм.	Кол. уч.	Лист	№ док.	Подп.	Дата
Разраб.	Моньчев	07.18			
Проверил	Дергачев	07.18			
Силовое электрооборудование, электроосвещение					
План прокладки проводников системы уравнивания потенциалов. План подвала.					
Н.контроль	Лысенко	07.18			
Стадия			Лист	Листов	
Р			27		
ООО "ЭнергоКомплекс"					

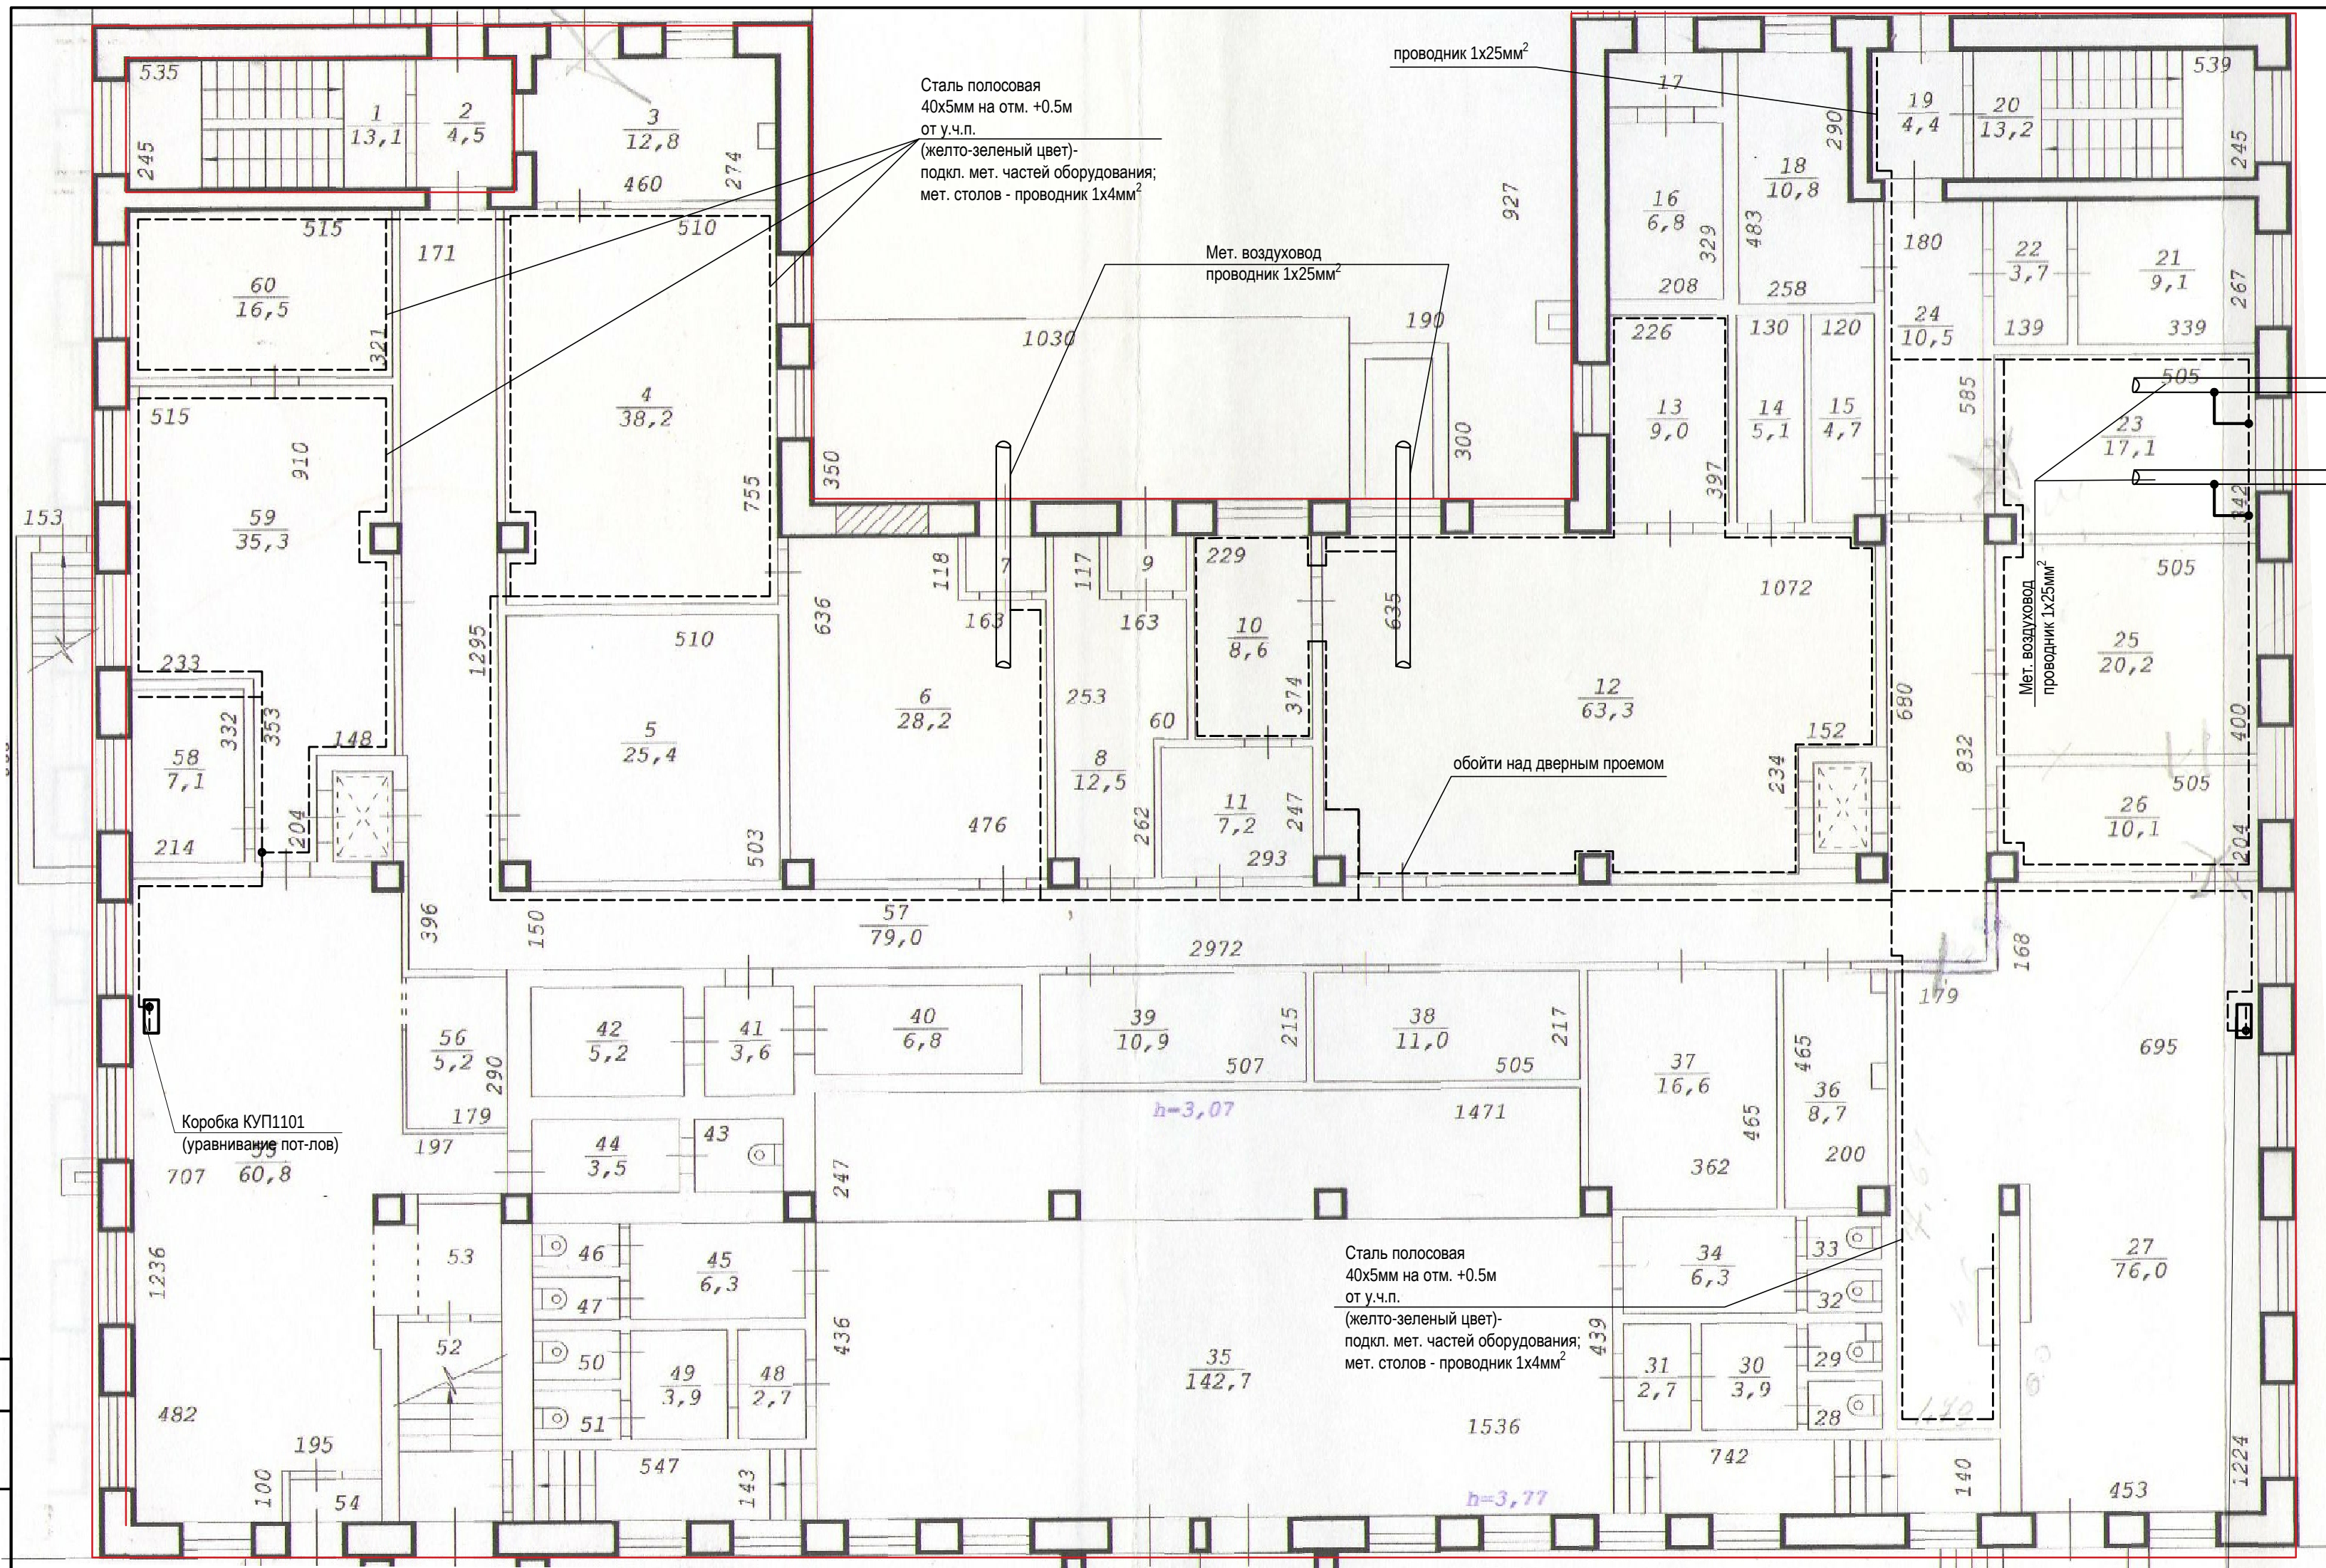

N	Наименование	Площадь, м²
1	Лестничная клетка	13,1
2	Тамбур	4,5
3	Подсобное	12,8
4	Склад	38,2
5	Склад	25,4
6	Склад	28,2
7	Тамбур	1,6
8	Склад	12,5
9	Тамбур	1,6
10	Подсобное	8,6
11	Коридор	7,2
12	Помещение производственное	63,3
13	Кабинет	9,0
14	Кладовая	5,1
15	Кладовая	4,7
16	Подсобное	6,8
17	Тамбур	2,2
18	Кабинет	10,8
19	Тамбур	4,4
20	Лестничная клетка	13,2
21	Кабинет	9,1
22	Коридор	3,7
23	Кабинет	17,1
24	Коридор	10,5
25	Кабинет	20,2
26	Коридор	10,1
27	Зал обеденный	76,0
28	Сан. узел	1,3
29	Сан. узел	1,4
30	Сан. узел	3,9
31	Сан. узел	2,7
32	Сан. узел	1,2
33	Сан. узел	1,2
34	Сан. узел	6,3
35	Фойе	142,7
36	Склад	8,7
37	Склад	16,6
38	Склад	11,0
39	Склад	10,9
40	Холодильная камера	6,8
41	Коридор	3,6
42	Холодильная камера	5,2
43	Сан. узел	2,1
44	Коридор	3,5
45	Сан. узел	6,3
46	Сан. узел	1,2
47	Сан. узел	1,2
48	Сан. узел	2,7

N	Наименование	Площадь, м ²
49	Сан. узел	3,9
50	Сан. узел	1,3
51	Сан. узел	1,6
52	Подсобное	3,3
53	Подсобное	4,3
54	Тамбур	1,5
55	Зал обеденный	60,8
56	Подсобное	5,2
57	Коридор	79,0
58	Подсобное	7,1
59	Кухня	35,3
60	Подсобное	16,5

						01/С-2018-ЭОМ			
						Комбинат питания по адресу: г.Новосибирск, ул. Дуси Ковальчук 187а			
Изм.	Кол. уч.	Лист	№ док.	Подп.	Дата	Силовое электрооборудование, электроосвещение	Стадия	Лист	Листов
Разраб.		Моньчев			07.18		Р	28	
Проверил		Дергачев			07.18				
Н.контроль		Лысенко			07.18				
						План прокладки проводников системы уравнивания потенциалов. План 1 этажа.	ООО "ЭнергоКомплекс"		

Наружный заземлитель.
План расположения на площадке. М1:500


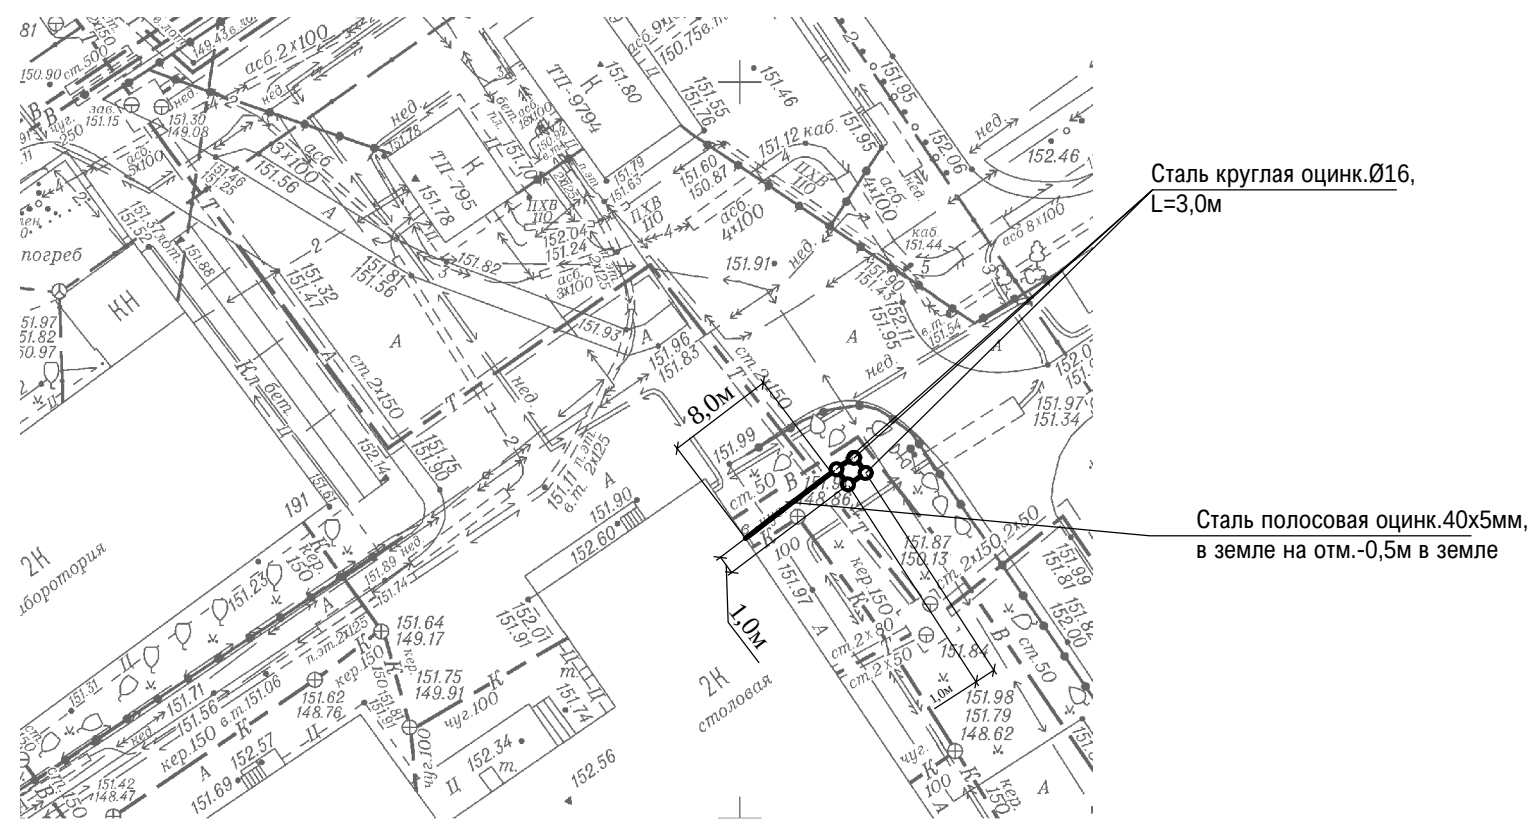


Рисунок 2. Траншея для полосы 40x5мм (оцинк.)



Ведомость работ по устройству наружного контура заземления:
-вскрытие/восстановление асфальтового покрытия 0,5м*1,0м=0,5м2 (при толщине 0,05м=0,025м3)
-устройство/вскрытие бетонного основания 0,5м*1,0м*0,15м=0,075м3
-устройство подстилающего слоя из щебня(марка: 400, фракция 20-40 мм)толщ.-100 мм-0,5м2*0,1м=0,05м3
-устройство подстилающего слоя из песка толщ.-100 мм-0,5м2*0,1м=0,05м3
-рытье траншеи для устройства заземлителя и прокладки ст. полосы (с учетом бетона;асфальта;песка;щебня); 0,5м*0,5м*8м-0,0253м3-0,075м3-0,05м3-0,05м3=1,8м3;
-демонтаж/монтаж бордюрного камня 1шт;

Рисунок 1. Расположение заземлителей

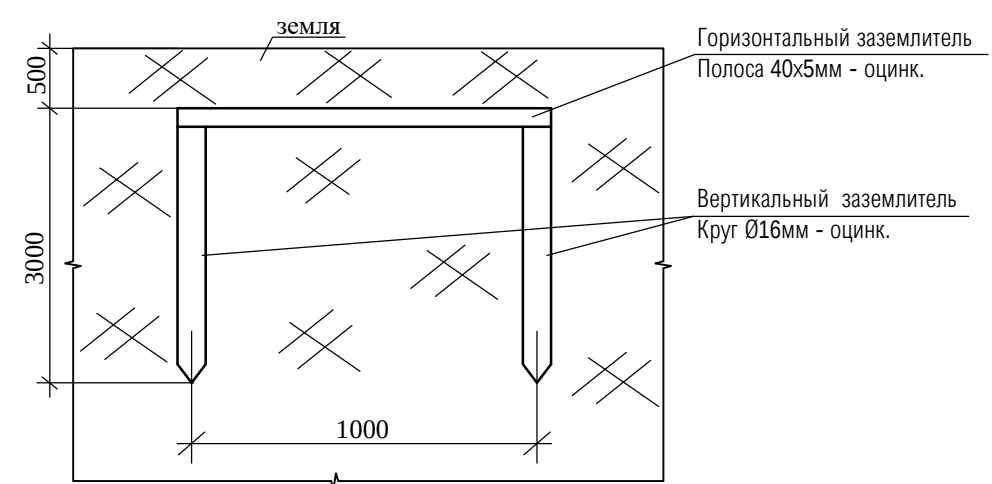

						01/С-2018-ЭОМ			
						Комбинат питания по адресу: г.Новосибирск, ул. Дуси Ковальчук 187а			
Изм.	Кол. уч.	Лист	№ док.	Подп.	Дата	Силовое электрооборудование, электроосвещение	Стадия	Лист	Листов
Разраб.		Васильев			10.18		Р	30	
Проверил		Морозов			10.18	Наружный заземлитель. План расположения на площадке. М1:500	ООО "ЭнергоКомплекс"		
Н.контроль		Лысенко			10.18				

Согласовано

Инов. № подл. Подпись и дата Взам. инв. №

Позиция	Наименование и техническая характеристика	Тип, марка, обозначение документа, опросного листа	Код оборудования, изделия, материала	Завод-изготовитель	Единица измерения	Количество	Масса единицы, кг	Примечание
1	2	3	4	5	6	7	8	9
1	Шит силовой в составе:			ООО "НЭМЗ" г.Новосибирск	компл.	1		ЩС0.1
	-корпус металлический IP54, навесной	ЩМП-1-0 У2						
	-вводной автоматический выключатель RX ³ 4P, C25A - 1шт							
	-автоматические выключатели дифф. тока: АВДТ RX ³ 2P, C16A, 30mA - 6шт							
2	Шит силовой в составе:			ООО "НЭМЗ" г.Новосибирск	компл.	1		ЩС0.2
	-корпус металлический IP54, навесной	ЩМП-2-0 У2						
	-вводной автоматический выключатель RX ³ 4P, C32A - 1шт							
	-автоматические выключатели дифф. тока: АВДТ RX ³ 2P, C16A, 30mA - 10шт							
3	Шит силовой в составе:			ООО "НЭМЗ" г.Новосибирск	компл.	1		ЩС1.1
	-корпус металлический IP54, навесной	ЩМП-3-0 У2						
	-вводной выключатель нагрузки ВР DX ³ -IS 4P, 125A - 1шт							
	-автоматические выключатели дифф. тока: АВДТ RX ³ 2P, C16A, 30mA - 7шт							
	-автоматические выключатели дифф. тока: АВДТ RX ³ 4P, C16A, 30mA - 3шт							
	-выключатели распределения RX ³ 4P, C32A - 4шт							
	-выключатели распределения RX ³ 4P, C50A - 2шт							
	-выключатели дифференциального тока ВДТ RX ³ 4P, 63A - 2шт							

						01/С-2018-ЭМ.С1						
						Комбинат питания по адресу: г.Новосибирск, ул. Дуси Ковальчук 187а						
Изм.	Кол. уч.	Лист	№ док.	Подп.	Дата	Силовое электрооборудование, электроосвещение	Стадия	Лист	Листов			
Разраб.		Васильев			10.18		Р	1	8			
Проверил		Дергачев			10.18							
						Спецификация оборудования, изделий и материалов. Розеточная сеть.	ООО "ЭнергоКомплекс"					
Н.контроль		Лысенко			10.18							
ГИП		Морозов			10.18							

Ивв. № подл.	Подпись и дата	Взам. инв. №										
			Позиция	Наименование и техническая характеристика	Тип, марка, обозначение документа, опросного листа	Код оборудования, изделия, материала	Завод-изготовитель	Единица измерения	Количество	Масса единицы, кг	Примечание	
			1	2	3	4	5	6	7	8	9	
			4	Шит силовой в составе:			ООО "НЭМЗ" г.Новосибирск	компл.	1		ЩС1.2	
				-корпус металлический IP54, навесной	ЩМП-2-0 У2							
				-вводной автоматический выключатель RX³ 4P, C50A - 1шт								
				-автоматические выключатели дифф. тока: АВДТ RX³ 2P, C16A, 30mA - 10шт								
				-выключатели распределения RX³ 4P, C32A - 3шт								
			5	Шит силовой в составе:			ООО "НЭМЗ" г.Новосибирск	компл.	1		ЩС2.1	
				-корпус металлический IP54, навесной	ЩМП-2-0 У2							
				-вводной автоматический выключатель RX³ 4P, C40A - 1шт								
				-автоматические выключатели дифф. тока: АВДТ RX³ 2P, C16A, 30mA - 12шт								
				-автоматический выключатель дифф. тока: АВДТ RX³ 4P, C16A, 30mA - 1шт								
			6	Шит силовой в составе:			ООО "НЭМЗ" г.Новосибирск	компл.	1		ЩС2.2	
				-корпус металлический IP54, навесной	ЩМП-3-0 У2							
				-вводной выключатель нагрузки DX³-IS 4P, 100A - 1шт								
				-автоматические выключатели RX³ 4P, C63A - 5шт								
				-автоматические выключатели дифф. тока: АВДТ RX³ 2P, C16A, 30mA - 13шт								
				-автоматический выключатель дифф. тока: АВДТ RX³ 4P, C16A, 30mA - 2шт								
7	Шит силовой в составе:			ООО "НЭМЗ" г.Новосибирск	компл.	1		ЩХ1				
	-корпус металлический IP54, навесной	ЩМП-1-0 У2										
	-вводной автоматический выключатель RX³ 4P, C25A - 1шт											
	-автоматические выключатели дифф. тока: АВДТ RX³ 2P, C16A, 30mA - 6шт											
8	Шит силовой в составе:			ООО "НЭМЗ" г.Новосибирск	компл.	1		ЩС1.3				
	-корпус металлический IP54, навесной	ЩМП-3-0 У2										
	-счетчик прямого включения STAR301/1 R2-5(60), кл.т. 0,5S - 1шт											
	-вводной выключатель нагрузки BP RX³ 4P, 40A - 1шт											
	-автоматические выключатели дифф. тока: АВДТ RX³ 2P, C16A, 30mA - 9шт											
	-автоматические выключатели дифф. тока: АВДТ RX³ 4P, C16A, 30mA - 3шт											
				01/С-2018-ЭМ.С1					Лист			
									2			
				Изм.	Кол.уч.	Лист	№ док.	Подп.	Дата			

Инва. № подл.	Подпись и дата	Взам. инв. №
---------------	----------------	--------------

Позиция	Наименование и техническая характеристика	Тип, марка, обозначение документа, опросного листа	Код оборудования, изделия, материала	Завод-изготовитель	Единица измерения	Количество	Масса единицы, кг	Примечание
1	2	3	4	5	6	7	8	9
9	Шит силовой в составе:			ООО "НЭМЗ" г.Новосибирск	компл.	1		ЩС1.4
	-корпус металлический IP54, навесной	ЩМП-2-0 У2						
	-вводной выключатель нагрузки ВР RX³ 4Р, 40А - 1шт							
	-автоматические выключатели дифф. тока: АВДТ RX³ 2Р, С16А, 30mA - 4шт							
	-автоматические выключатели дифф. тока: АВДТ RX³ 4Р, С16А, 30mA - 3шт			ООО "НЭМЗ" г.Новосибирск				
13	Шит силовой в составе:				компл.	1		ЩС1.5
	-корпус металлический IP54, навесной	ЩМП-2-0 У2						
	-вводной выключатель нагрузки ВР RX³ 4Р, 40А - 1шт							
	-автоматические выключатели дифф. тока: АВДТ RX³ 2Р, С16А, 30mA - 5шт							
	-автоматические выключатели дифф. тока: АВДТ RX³ 4Р, С16А, 30mA - 4шт							
14	Шит силовой в составе:			ООО "НЭМЗ" г.Новосибирск	компл.	1		ЩС1.6
	-корпус металлический IP54, навесной	ЩМП-2-0 У2						
	-вводной выключатель нагрузки ВР RX³ 4Р, 40А - 1шт							
	-автоматические выключатели дифф. тока: АВДТ RX³ 2Р, С16А, 30mA - 5шт							
	-автоматические выключатели дифф. тока: АВДТ RX³ 4Р, С16А, 30mA - 4шт							
15	Шит силовой в составе:			ООО "НЭМЗ" г.Новосибирск	компл.	1		ЩС1.7
	-корпус металлический IP54, навесной	ЩМП-2-0 У2						
	-вводной выключатель нагрузки ВР RX³ 4Р, 40А - 1шт							
	-автоматические выключатели дифф. тока: АВДТ RX³ 2Р, С16А, 30mA - 5шт							
	-автоматические выключатели дифф. тока: АВДТ RX³ 4Р, С16А, 30mA - 4шт							
16	Шит силовой в составе:			ООО "НЭМЗ" г.Новосибирск	компл.	1		ЩС1.8
	-корпус металлический IP54, навесной	ЩМП-2-0 У2						
	-вводной выключатель нагрузки ВР RX³ 4Р, 40А - 1шт							
	-автоматические выключатели дифф. тока: АВДТ RX³ 2Р, С16А, 30mA - 5шт							
	-автоматические выключатели дифф. тока: АВДТ RX³ 4Р, С16А, 30mA - 4шт							
				Изм.	Кол.уч.	Лист	№ док.	Подп.
								Дата
01/С-2018-ЭМ.С1								Лист
								3

[illegible]

Инв. № подл.	Подпись и дата	Взам. инв. №	

Позиция	Наименование и техническая характеристика	Тип, марка, обозначение документа, опросного листа	Код оборудования, изделия, материала	Завод-изготовитель	Единица измерения	Количество	Масса единицы, кг	Примечание
1	2	3	4	5	6	7	8	9
	Объем земляных работ							
	1. Вскрытие асфальтового покрытия (толщиной 50мм)				м2/м3	0,5/0,025м3		
	2. Восстановление асфальтового покрытия (толщиной 50мм)				м2/м3	0,5/0,025м3		
	3. Рытье траншеи ручным способом				м3	1,8		
	4. Обратная засыпка земли				м3	1,79		
	5. Забивка электродов (длиной 3м) в землю				шт	4		
	6. Прокладка полосовой стали в земле				м	10		
	7. Прокладка полосовой стали по стене внутри здания				м	200		
	8. Раствор для заделки проходом (М100)				м3	0,0078		
	9. Щебень				м3	0,0065		с учетом нормарасхода
	10. Бетон В25(М350)				м3	0,0765		
	11. Песок				м3	0,06		
	12. Битумы нефтяные строительные марки: БН-90/10				кг	0,3		
	13. Смеси асфальтобетонные дорожные мелкозернистые щебеночные типа Б марки				т	0,0,0593		
	Объем строительных работ							
	1. Проход через капитальную стену, 800мм (Øотв32мм)				шт/м3	2/0,0012		
	2. Проход через стену из газобетона, 150мм (Øотв32мм)				шт/м3	33/0,0033		
	3. Проход через плиту перекрытия,ж/б толщиной 220мм (Øотв32мм)				шт/м3	10/0,0030		
	4. Затяжка кабелей в трубы				м	39		
	5. Монтаж/демонтаж плитки потолка "Armstrong"				м2	300		
	6. Монтаж/демонтаж бордюра				шт	1		
	Пуско-наладочные работы							
	1. Измерение сопротивления растеканию тока: контура с диагональю до 1000м				шт	1		
	2. Проверка наличия цепи между заземлителями и заземленными элементами				шт	100		
					Изм.	Кол.уч.	Лист	№ док.
					Подп.	Дата	01/С-2018-ЭМ.С2	
								Лист
								2