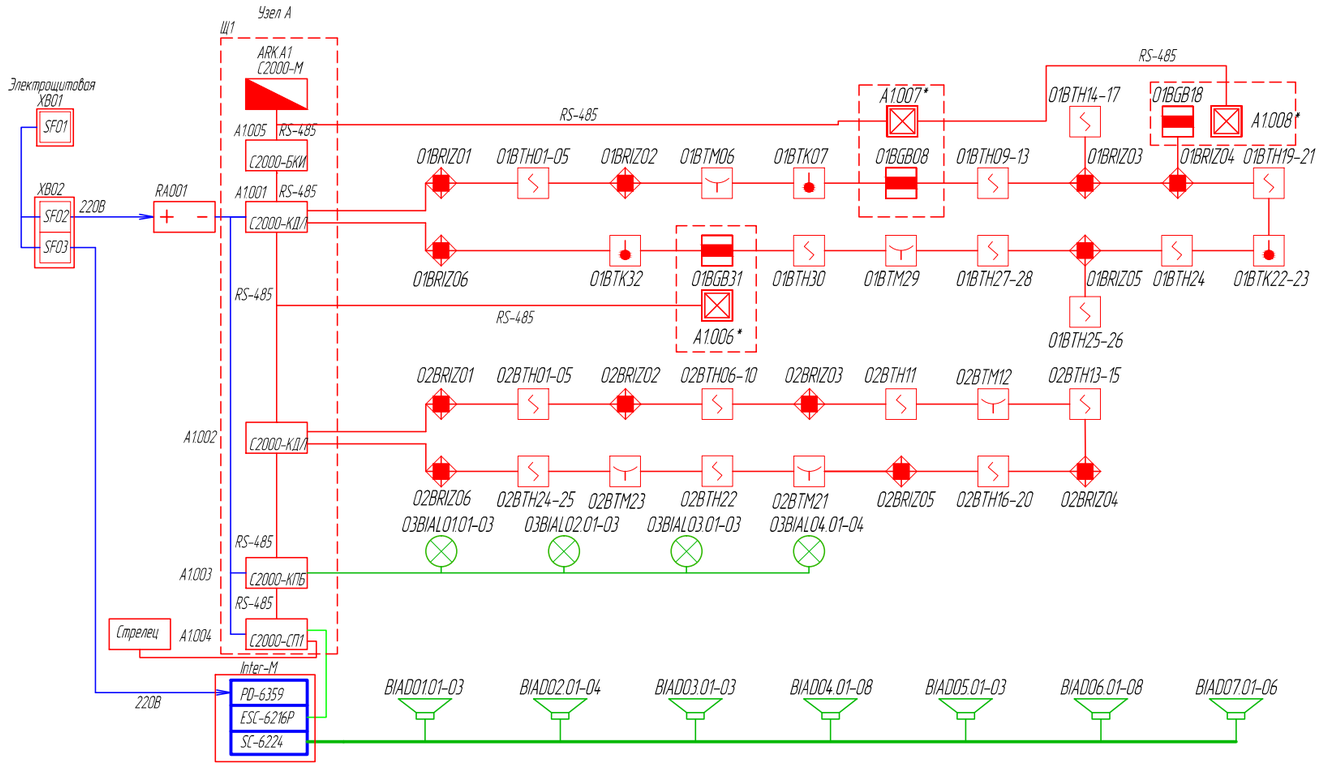

Позиция обозначение	Наименование и техническая характеристика	Единица измерения	Колич.
1	2	3	4
ARK.A1	Пульт контроля и управления С 2000- М	шт.	1
A1.001-002	Контроллер двухпроводной линии связи С 2000- КДЛ	шт.	2
A1.003	Контрольно -пусковой блок С 2000- КПБ	шт.	1
A1.004	Пусковой блок С 2000- СП 1	шт.	1
A1.005	Блок контроля и индикации С 2000- БКИ	шт.	1
A 1.006-008	Контроллер доступа С 2000-2 (установлены на объекте)	шт.	3
BRIZ	Блок разветвительно -изолирующий БРИЗ	шт.	12
RA001	Резервный источник питания РИП 12 исп 56	шт.	1
BTH	Извещатель пожарный дымовой оптико -электронный адресно -аналоговый ДИП -34 А -03	шт.	45
BTK	Извещатель пожарный тепловой максимально -дифференциальный адресно -аналоговый С 2000- ИП -03	шт.	4
BTM	Извещатель пожарный ручной адресный ИПР 513-3 АМ исп 01	шт.	5
BIAL	Оповещатель световой с надписью "Выход" Молния -12	шт.	13
BIAD	Оповещатель речевой Inter-M IWS03-i	шт.	35
Inter-M	Шкаф речевого оповещения	шт.	1
SF01	Авт. выкл.ВА 47-29 2 Р 32 А 4,5 кА х -ка С TDMSQ0206-0095	шт.	1
SF02-03	Авт. выкл.ВА 47-29 1 Р 16 А 4,5 кА х -ка С TDMSQ0206-0074	шт.	1
ХВ01	Бокс КМПн 2/4 для наруж. уст. с крышкой IP42 TDM	шт.	1
ХВ02	Бокс ЩРН -П -8 модулей навесной пластик IP40 TDMSQ0901-0003	шт.	1
BGB	Извещатель магнитоконтактный адресный С2000- СМК Эстет	шт.	3
Щ 1	Щиток ОПС V (мод 2) Металл (1000 х 500 х 15)	шт.	1

					2017
Изм.	Кол уч.	Лист	№ док.	Подпись	Дата
ГИП		Овчинников			
Проверил		Овчинников			
Разработал		Носков			

11/2017-02-ПС

ФГБОУ ВО СГУПС Общежитие №2
Новосибирская обл, г.Новосибирск, ул Дуси Ковальчук 191/4

Автоматическая пожарная сигнализация с системой оповещения и управления эвакуацией людей при пожаре	Стадия	Лист	Листов
	П	3	9
Структурная схема	ООО "Фортуна Плюс"		

Формат А 3

СОГЛАСОВАНО

Взам. инв. N

Подп. и дата

Инв. N подл.