Экспликация помещений	
П/п	Наименование помещения
1	Тамбур
2	Холл
3	Лестничная клетка
4	Узел водомерный
5	Коридор
6	Сан узел
7	Душевая
8	Коридор
9	Душевая
10	Душевая
11	Сан узел
12	Коридор
13	Помещение хозяйственное
14	Помещение хозяйственное
15	Лестничная клетка
16	Электрощитовая
17	Кухня
18	Жилая комната
19	Жилая комната
20	Жилая комната
21	Лестница
22	Жилая комната
23	Коридор
24	Жилая комната
25	Жилая комната
26	Тамбур
27	Коридор
28	Коридор
29	Жилая комната
30	Жилая комната
31	Жилая комнта
32	Помещение
33	Коридор
34	Коридор
35	Помещение дежурного

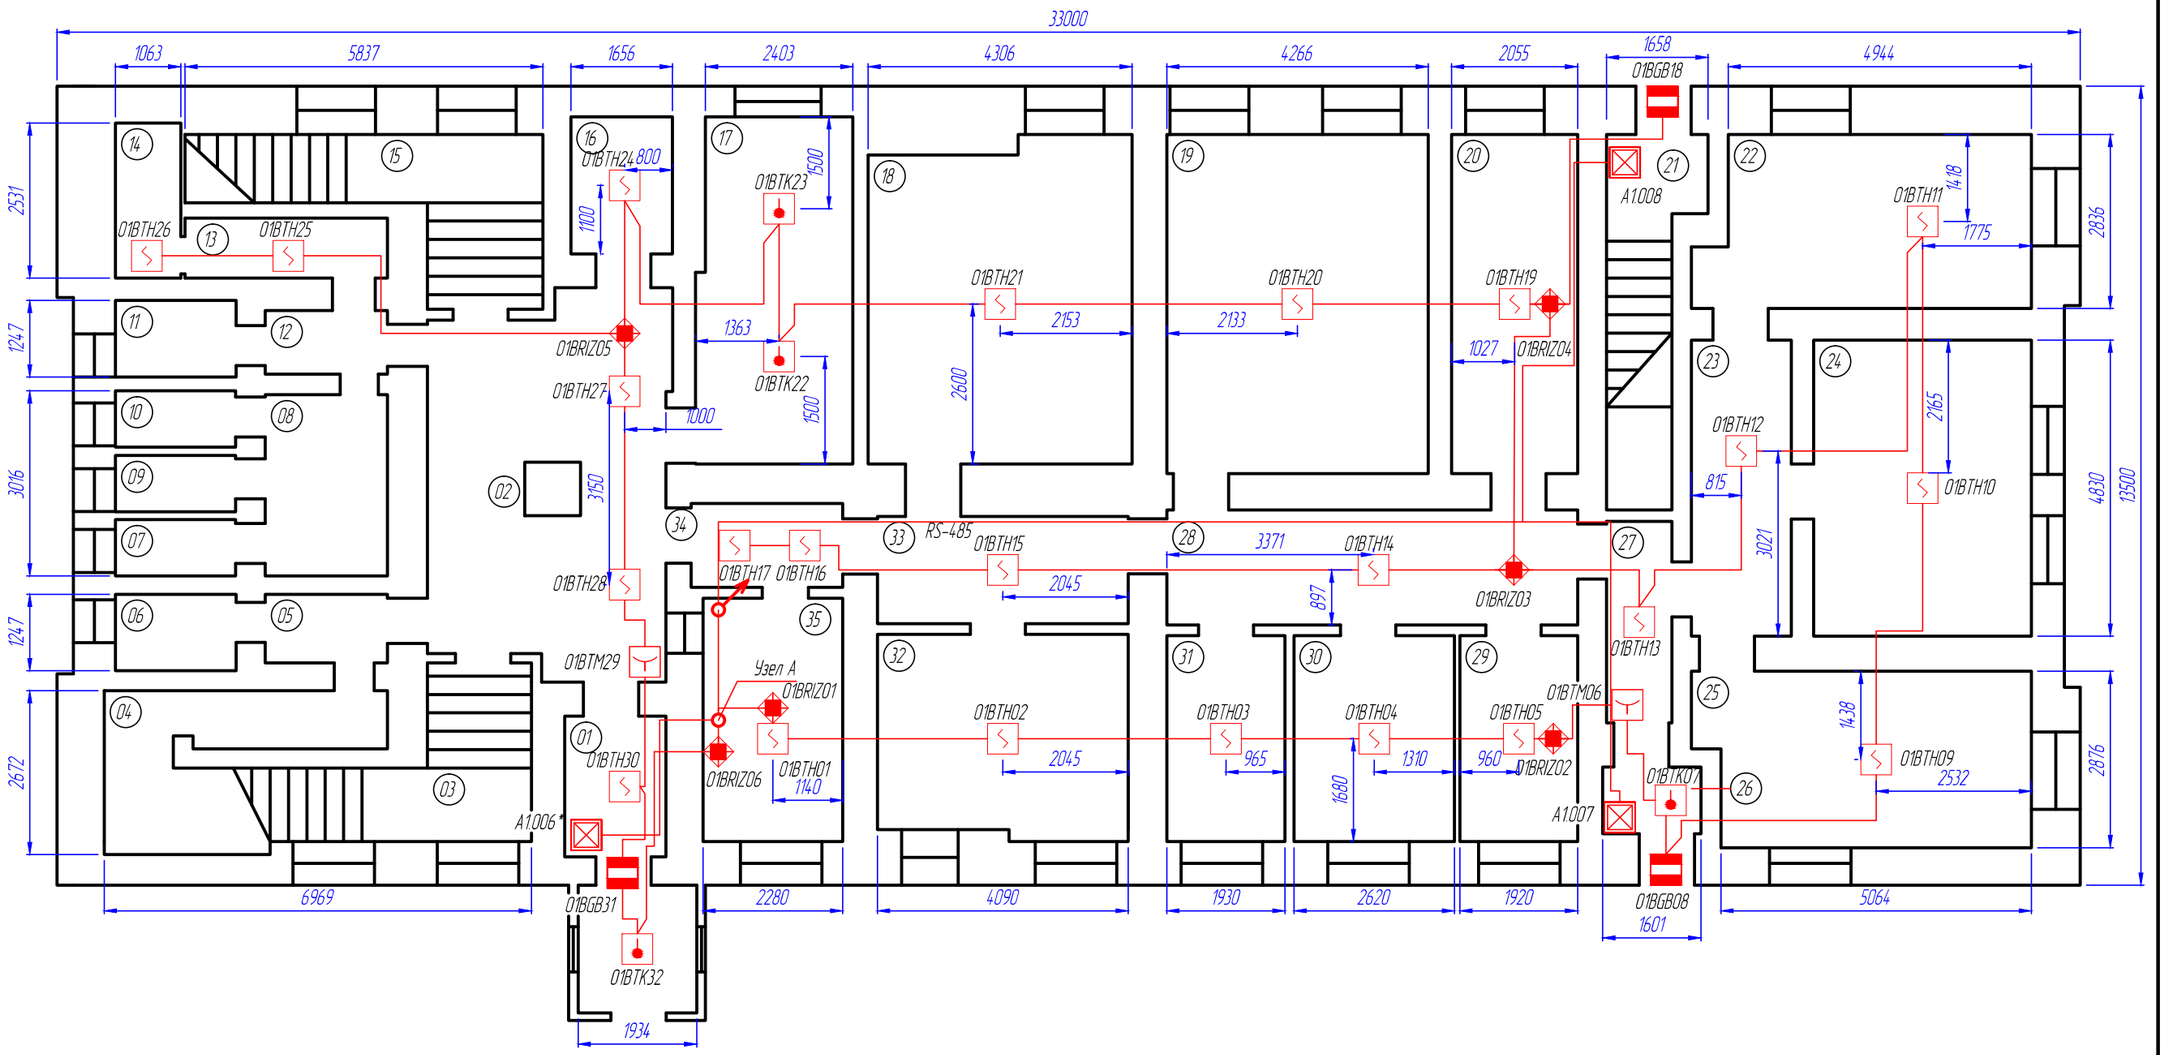

*СКУД в составе (С2000-2, РИП и Считыватель) уже установлены на объекте.
При выполнении монтажных работ, контроллер доступа С2000-2 необходимо подключить к интерфейсу RS-485, выполнить пусконаладочные работы.

					2017	11/2017-02-ПС	
						ФГБОУ ВО СГУПС Общежитие №2 Новосибирская обл., г.Новосибирск, ул. Дуси Ковальчук 191/4	
Изм.	Кол.уч.	Лист	№ док.	Подпись	Дата		
ГИП		Овчинников				Автоматическая пожарная сигнализация с системой оповещения и управления эвакуацией людей при пожаре	Стадия: П; Лист: 4; Листов: 9
Проверил		Овчинников					
Разработал		Носков				Схема расположения оборудования и сетей АУПС 1 этаж	ООО "Фортуна Плюс"

Формат А 3

Согласовано

Взам. инв. №

Подпись и дата

Инв. № подл.